


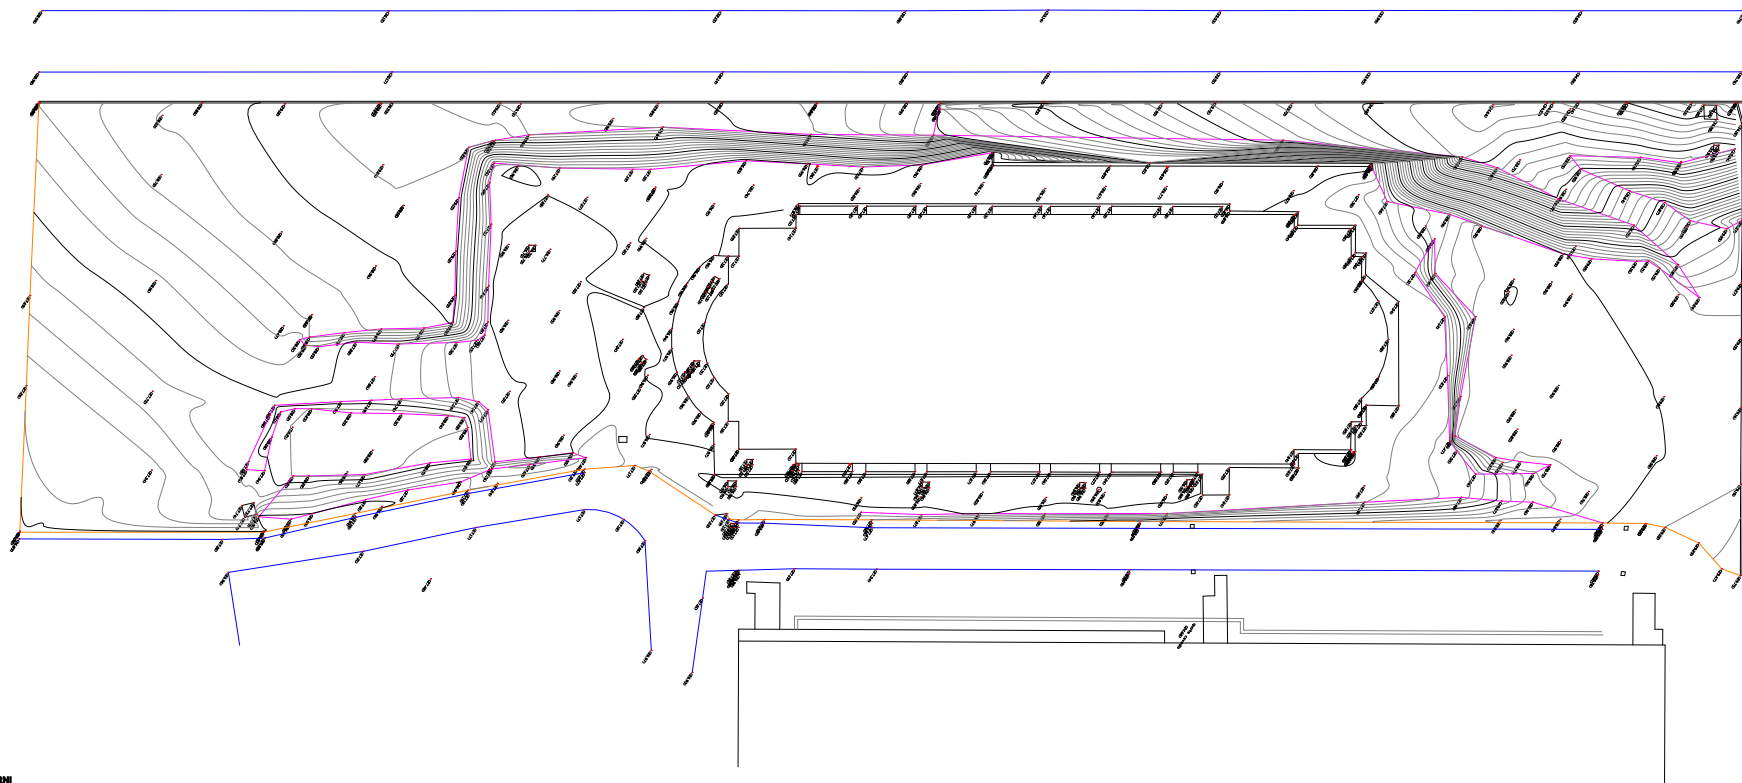


 STATO ATTUALE
 RILIEVO ESTERNI

AZIENDA OSPEDALIERA UNIVERSITARIA DI
 CAGLIARI
 ale: Via Ospedale, 54 - 09124 Cagliari

Lavori di completamento del Padiglione "C2" del
 Presidio Ospedaliero di Monserrato

PROGETTO PRELIMINARE



RESPONSABILE UNICO DEL PROCEDIMENTO Ing. Valter Cossellu PROGETTAZIONE IMPIANTISTICA: Ing. Carlo Bernardini PROGETTAZIONE CIVILE: Ing. Luca Demontis	CONSULENTE PROGETTAZIONE STRUTTURALE: Ing. Erica Clapini CONSULENTE PROGETTAZIONE ANTINCENDIO: Ing. Paolo Murgia
---	---

ELABORATO
 RILIEVO ESTERNI

SCALA
 1:200

TAV.
 04

DATA
 15/04/2011

TIMBRI E FIRME