


INQUADRAMENTO SU PPR - 1/5000 Scala


LEGENDA	SEMI PAREGGIATO e COMPONENTI di PAREGGIO	CATEGORIE	ELEMENTI COSTITUTIVI	Riferimenti Normativi PPR	Voce legenda PPR	Simbolo legenda PPR
AREE SPECIALI	Area speciali	Grandi attrezzature a servizio pubblico per strutture sanitarie, ricerca, impianti sportivi e ricreativi	Art. 99, 100, 101	Areve speciali (grandi attrezzature a servizio pubblico per ricerca e sport) e aree militari		

SOVRAPPOSIZIONE ORTOFOTO COL CALASIDDI PRIMO IMPIANTO - scala 1:1000

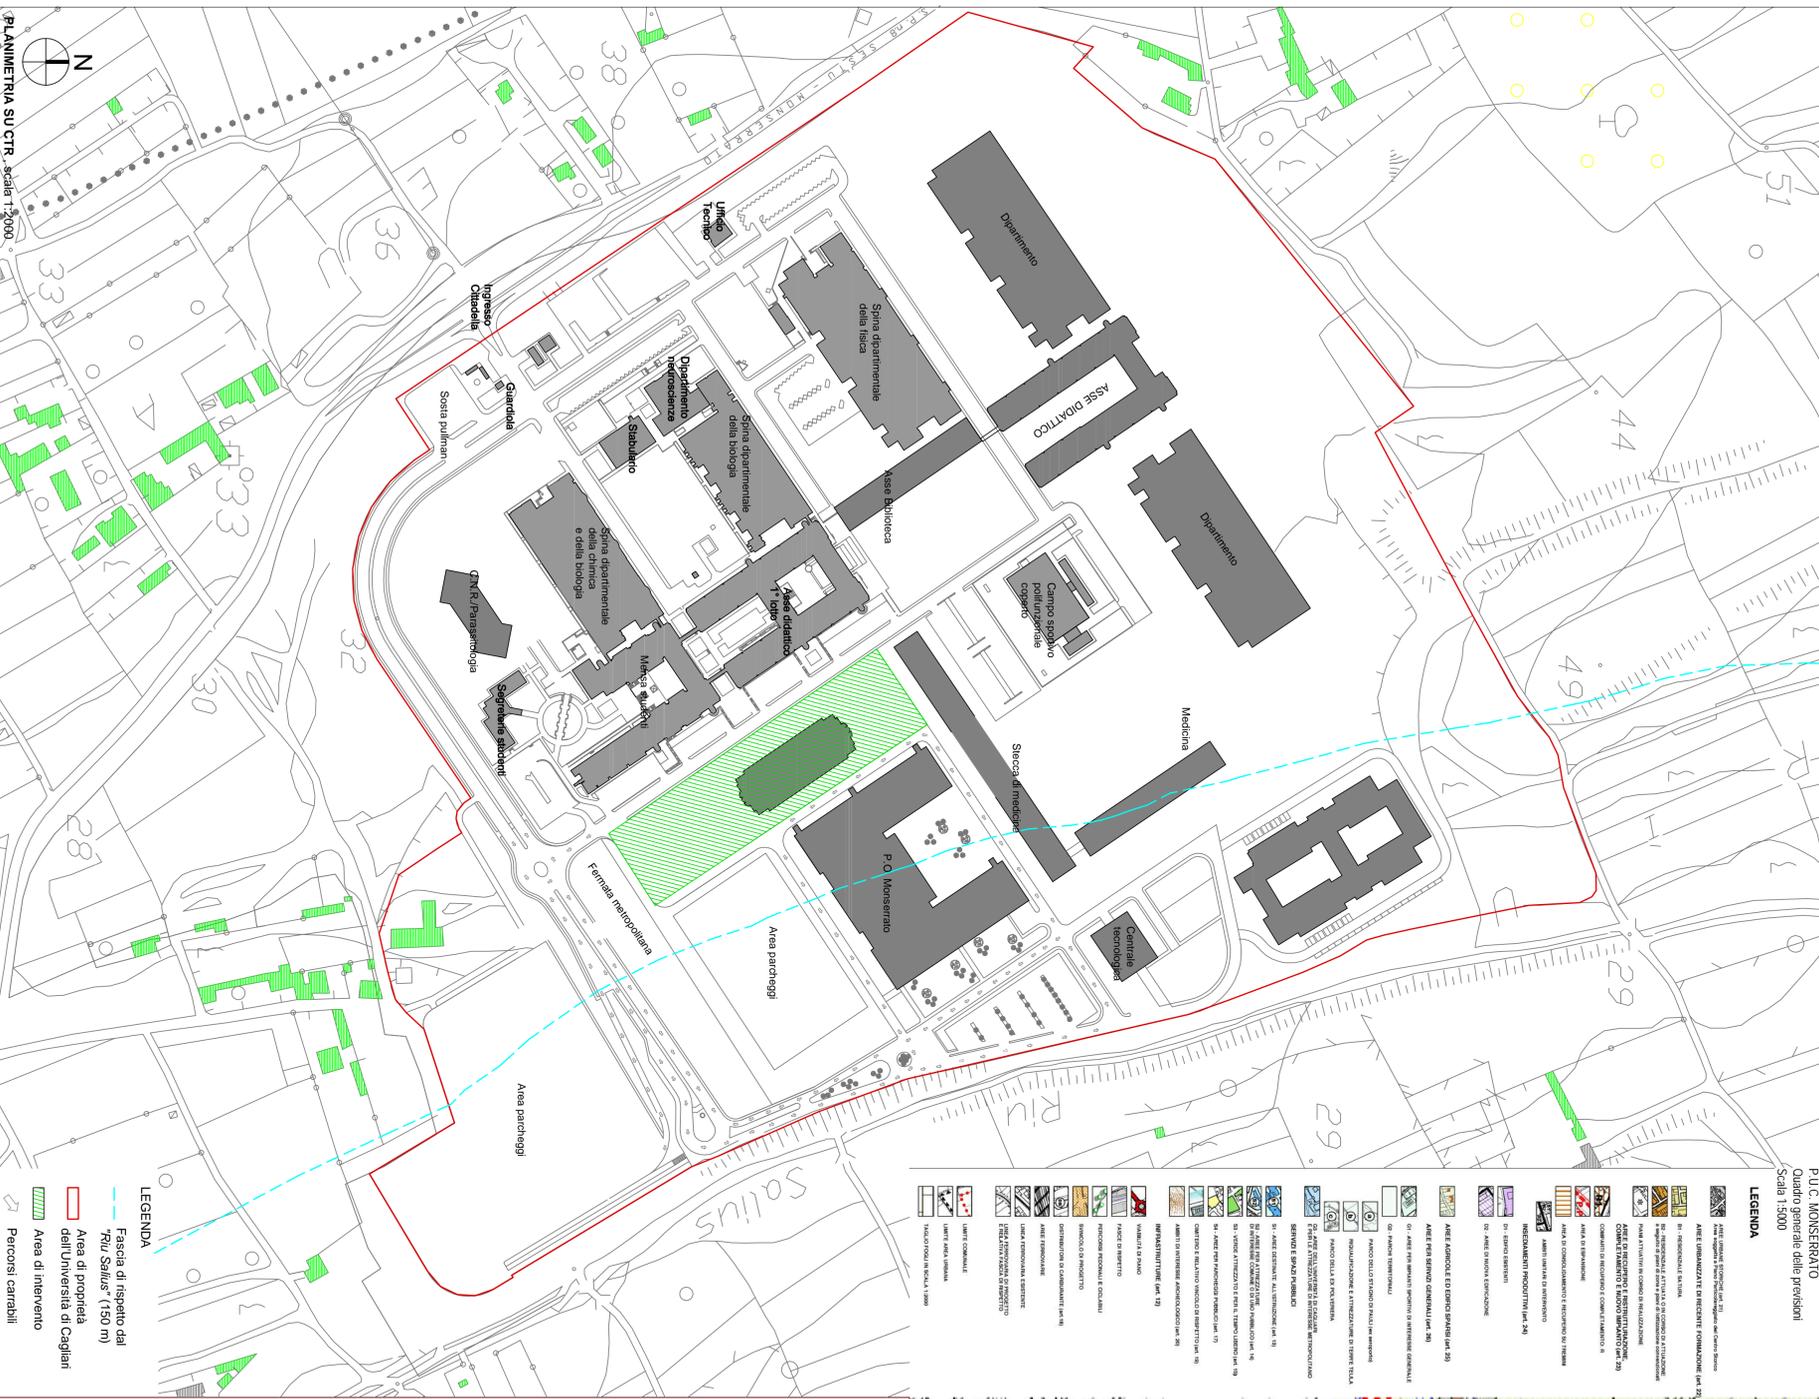

P.O. C. MONSERRATO  
Quadro generale delle previsioni  
Scala 1:5000

LEGENDA
Area di proprietà dell'Università di Cagliari
Area di intervento
Fascia di rispetto dai "P.O. Salinus" (150 m)
Percorsi carrai

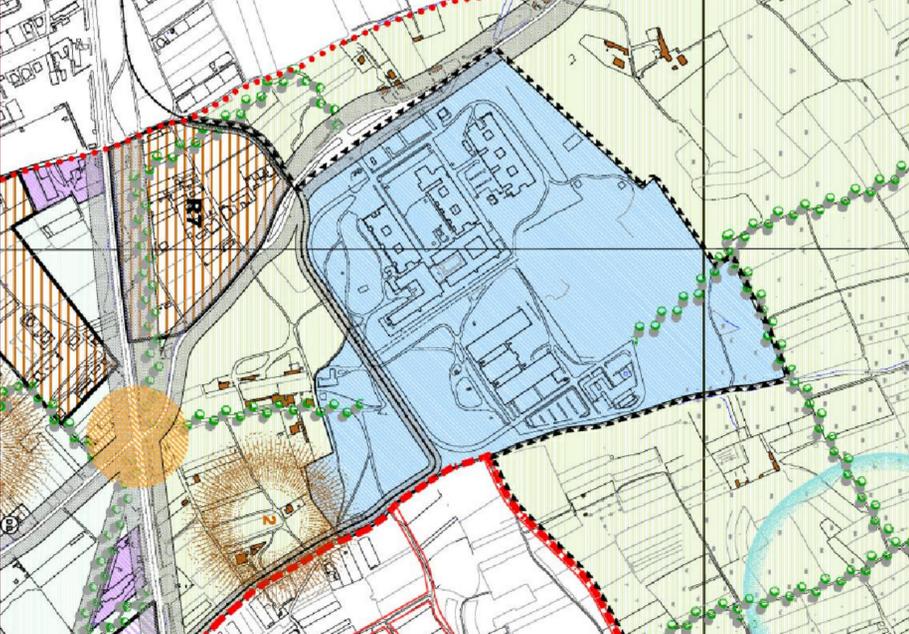

**AZIENDA OSPEDALIERA UNIVERSITARIA DI CAGLIARI**  
Sede Legale: Via Ospedale, 54 - 09124 Cagliari

REGIONE AUTONOMA DELLA SARDEGNA

Lavori di completamento del Padiglione "Q" del Presidio Ospedaliero di Monserrato

**PROGETTO PRELIMINARE**

CONSULENTE PROGETTAZIONE STRUTTURALE:  
Ing. Erica Ciapini

CONSULENTE PROGETTAZIONE ANTINCENDIO:  
Ing. Paola Murgia

---

RESPONSABILE UNICO DEL PROCEDIMENTO:  
Ing. Valter Cossellu

PROGETTAZIONE IMPIANTISTICA:  
Ing. Carlo Bernadini

PROGETTAZIONE CIVILE:  
Ing. Luca Demontis

SCALA  
VARIE

TAV.  
01

---

ELABORATO  
INQUADRAMENTO AREA D'INTERVENTO

DATA  
12/05/2011

SCALA  
VARIE

TAV.  
01