





STATO MODIFICATO  
PIANTA LIVELLO -1 (-3,35 m)

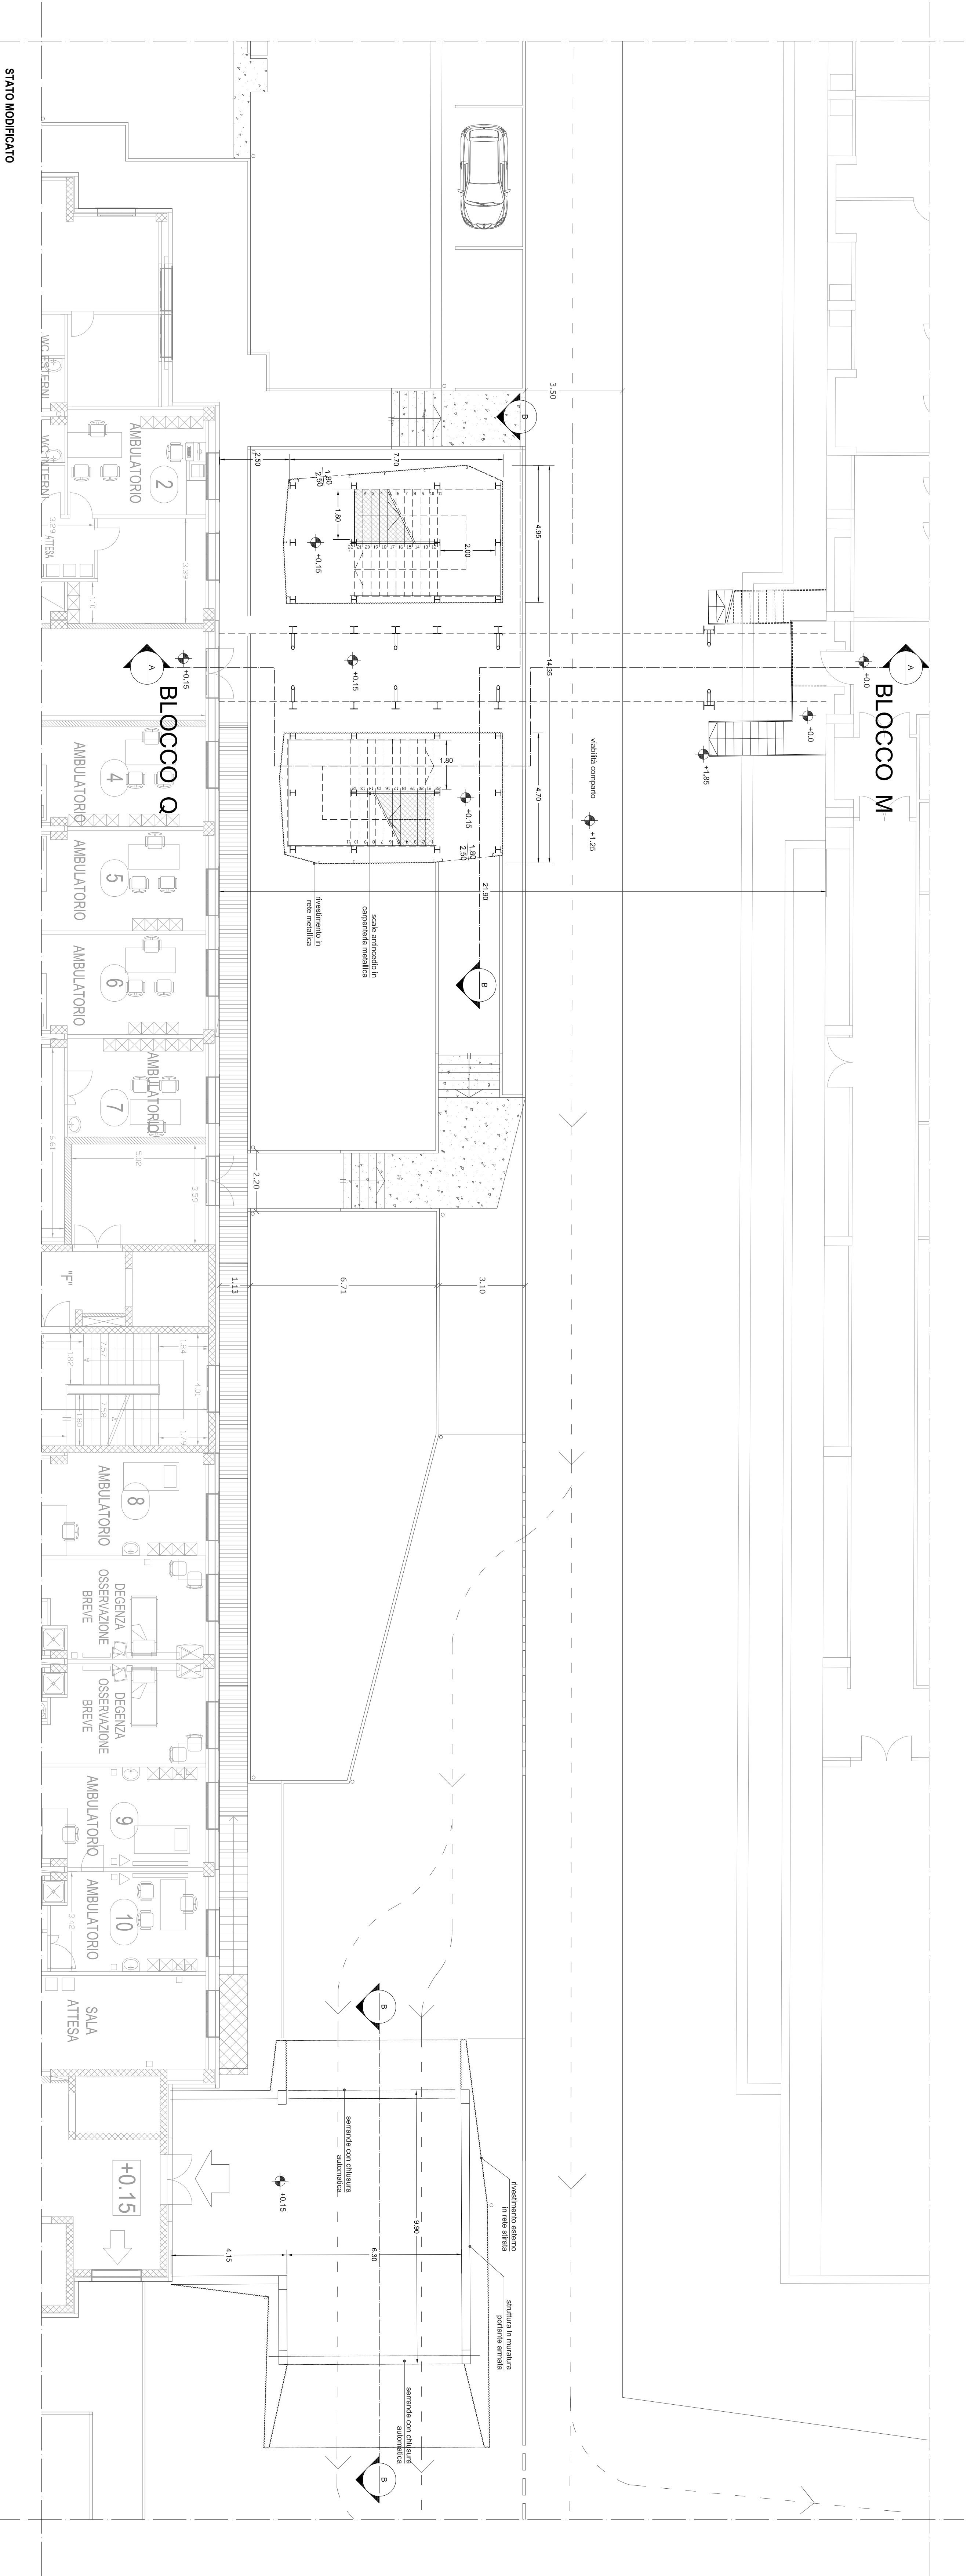

STATO MODIFICATO  
PIANTA LIVELLO 0 (+0,15 m)

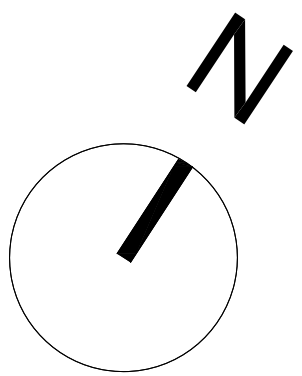


**AZIENDA OSPEDALIERA UNIVERSITARIA DI CAGLIARI**  
Sede Legale: Via Ospedale, 51 - 09124 Cagliari



Lavori di completamento del Padiglione "Q" del  
Presidio Ospedaliero di Monserrato

PROGETTO PRELIMINARE

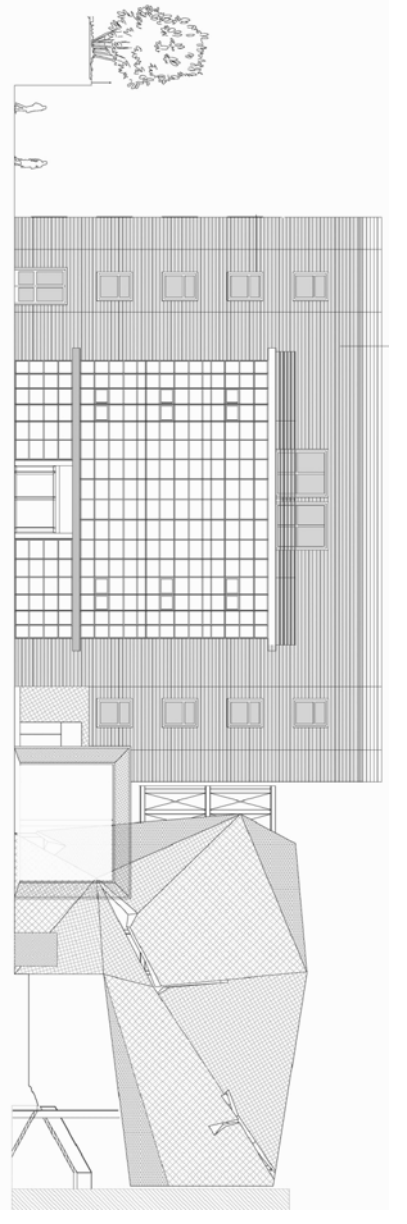

RESPONSABILE UNICO DEL PROCEDIMENTO:  
Ing. Valter Cosselli

CONSULENTE PROGETTAZIONE STRUTTURALE:  
Ing. Erika Odalmi

PROGETTISTA OPERE  
ARCHITETTONICHE E STRUTTURALI:  
Ing. Luca Demontis

CONSULENTE PROGETTAZIONE ANTINCENDIO:  
Ing. Paola Murgia

PROGETTISTA OPERE IMPIANTISTICHE:  
Ing. Carlo Bernardini

ELABORATO  
STATO MODIFICATO  
**PIANTE LIVELLO -1 E 0**

SCALA  
**1:100**

TAV.  
**11**

DATA  
09/05/11

TIPOLOGIA E FINE