




STATO SOVRAPPESO  
PIANTA LIVELLO -1 (-3.35 m)

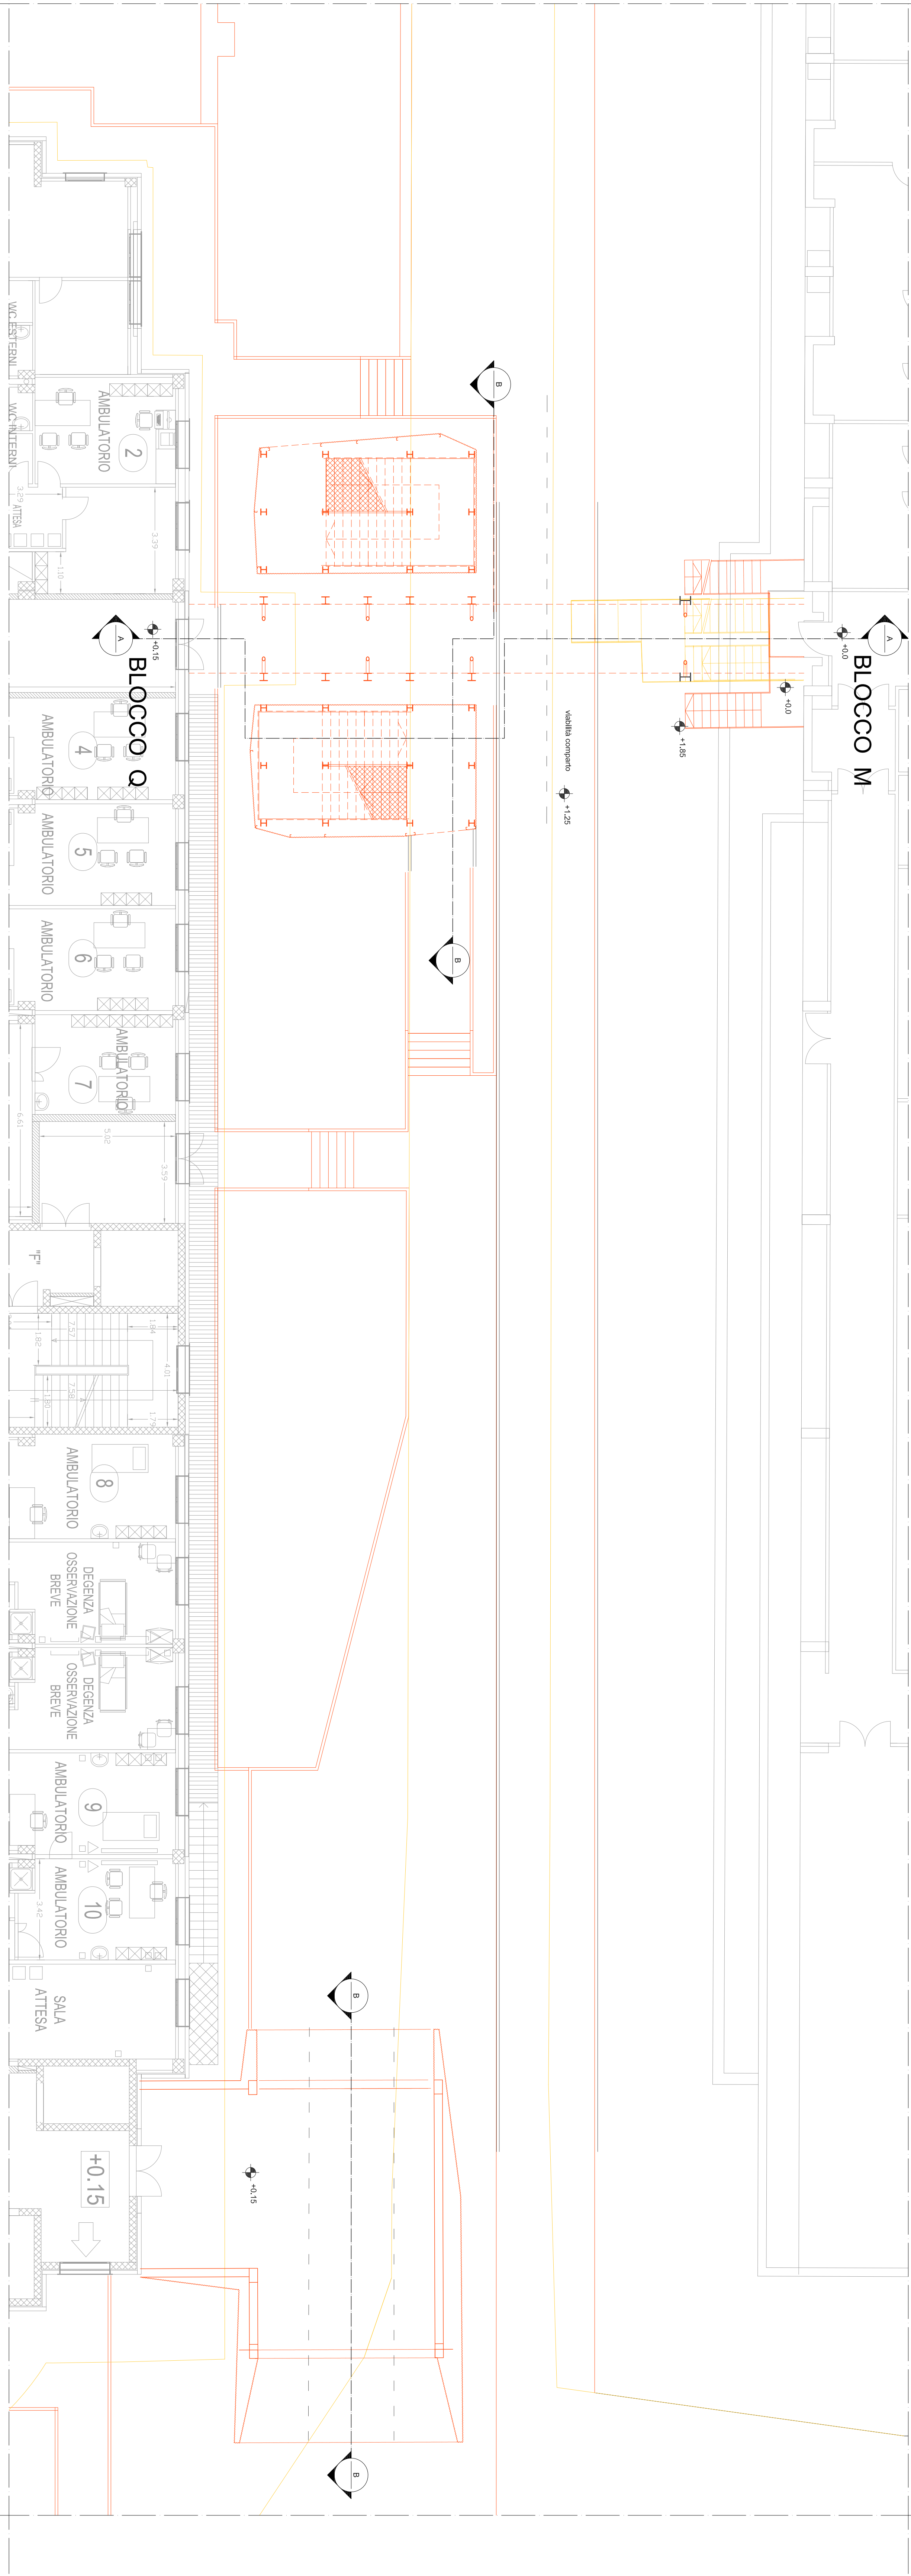


STATO SOVRAPPESO  
PIANTA LIVELLO 0 (+0.15 m)

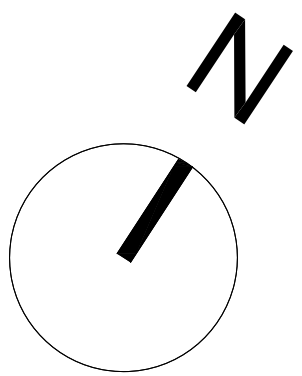

**AZIENDA OSPEDALIERA UNIVERSITARIA DI CAGLIARI**  
Sede Legale: Via Ospedale, 54 - 09124 Cagliari  


Lavori di completamento del Padiglione "Q" del  
Presidio Ospedaliero di Monserrato

**PROGETTO PRELIMINARE**

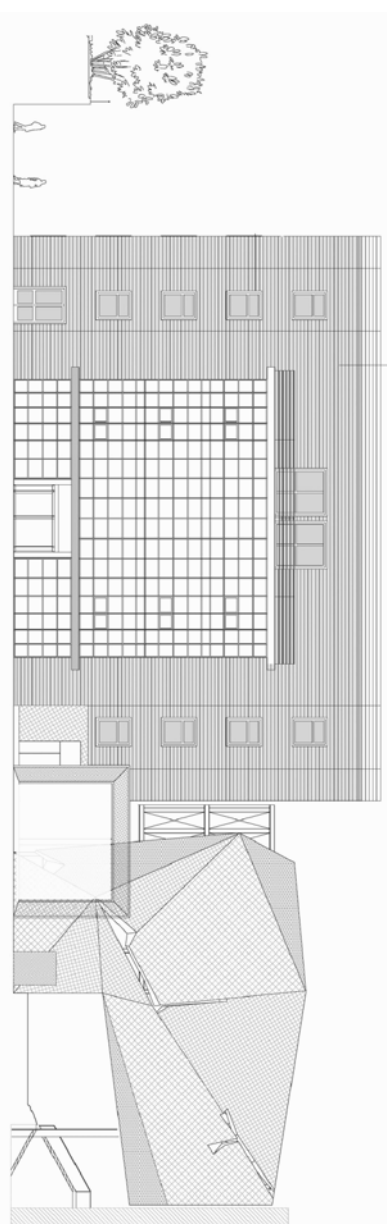

**RESPONSABILE UNICO DEL PROCEDIMENTO:**  
Ing. Valter Cossellu  
**PROGETTISTA OPERE:**  
ARCHITETTICHE E STRUTTURALI:  
Ing. Luca Demontis  
PROGETTISTA OPERE MANUTENTIVE:  
Ing. Carlo Bernardini

**CONSULENTE PROGETTAZIONE STRUTTURALE:**  
Ing. Erika Odalmi  
**CONSULENTE PROGETTAZIONE ANTINCENDIO:**  
Ing. Paola Murgia

**ELABORATO**  
STATO MODIFICATO  
**PIANTE LIVELLO -1 E 0**

**SCALA**  
1:100

**TAV.**  
16

**DATA**  
09/05/11

**TRACCE E FINE**