




ACCESSIBILITÀ (L.1389)
PIANTA LIVELLO 0 (+0.15 m)

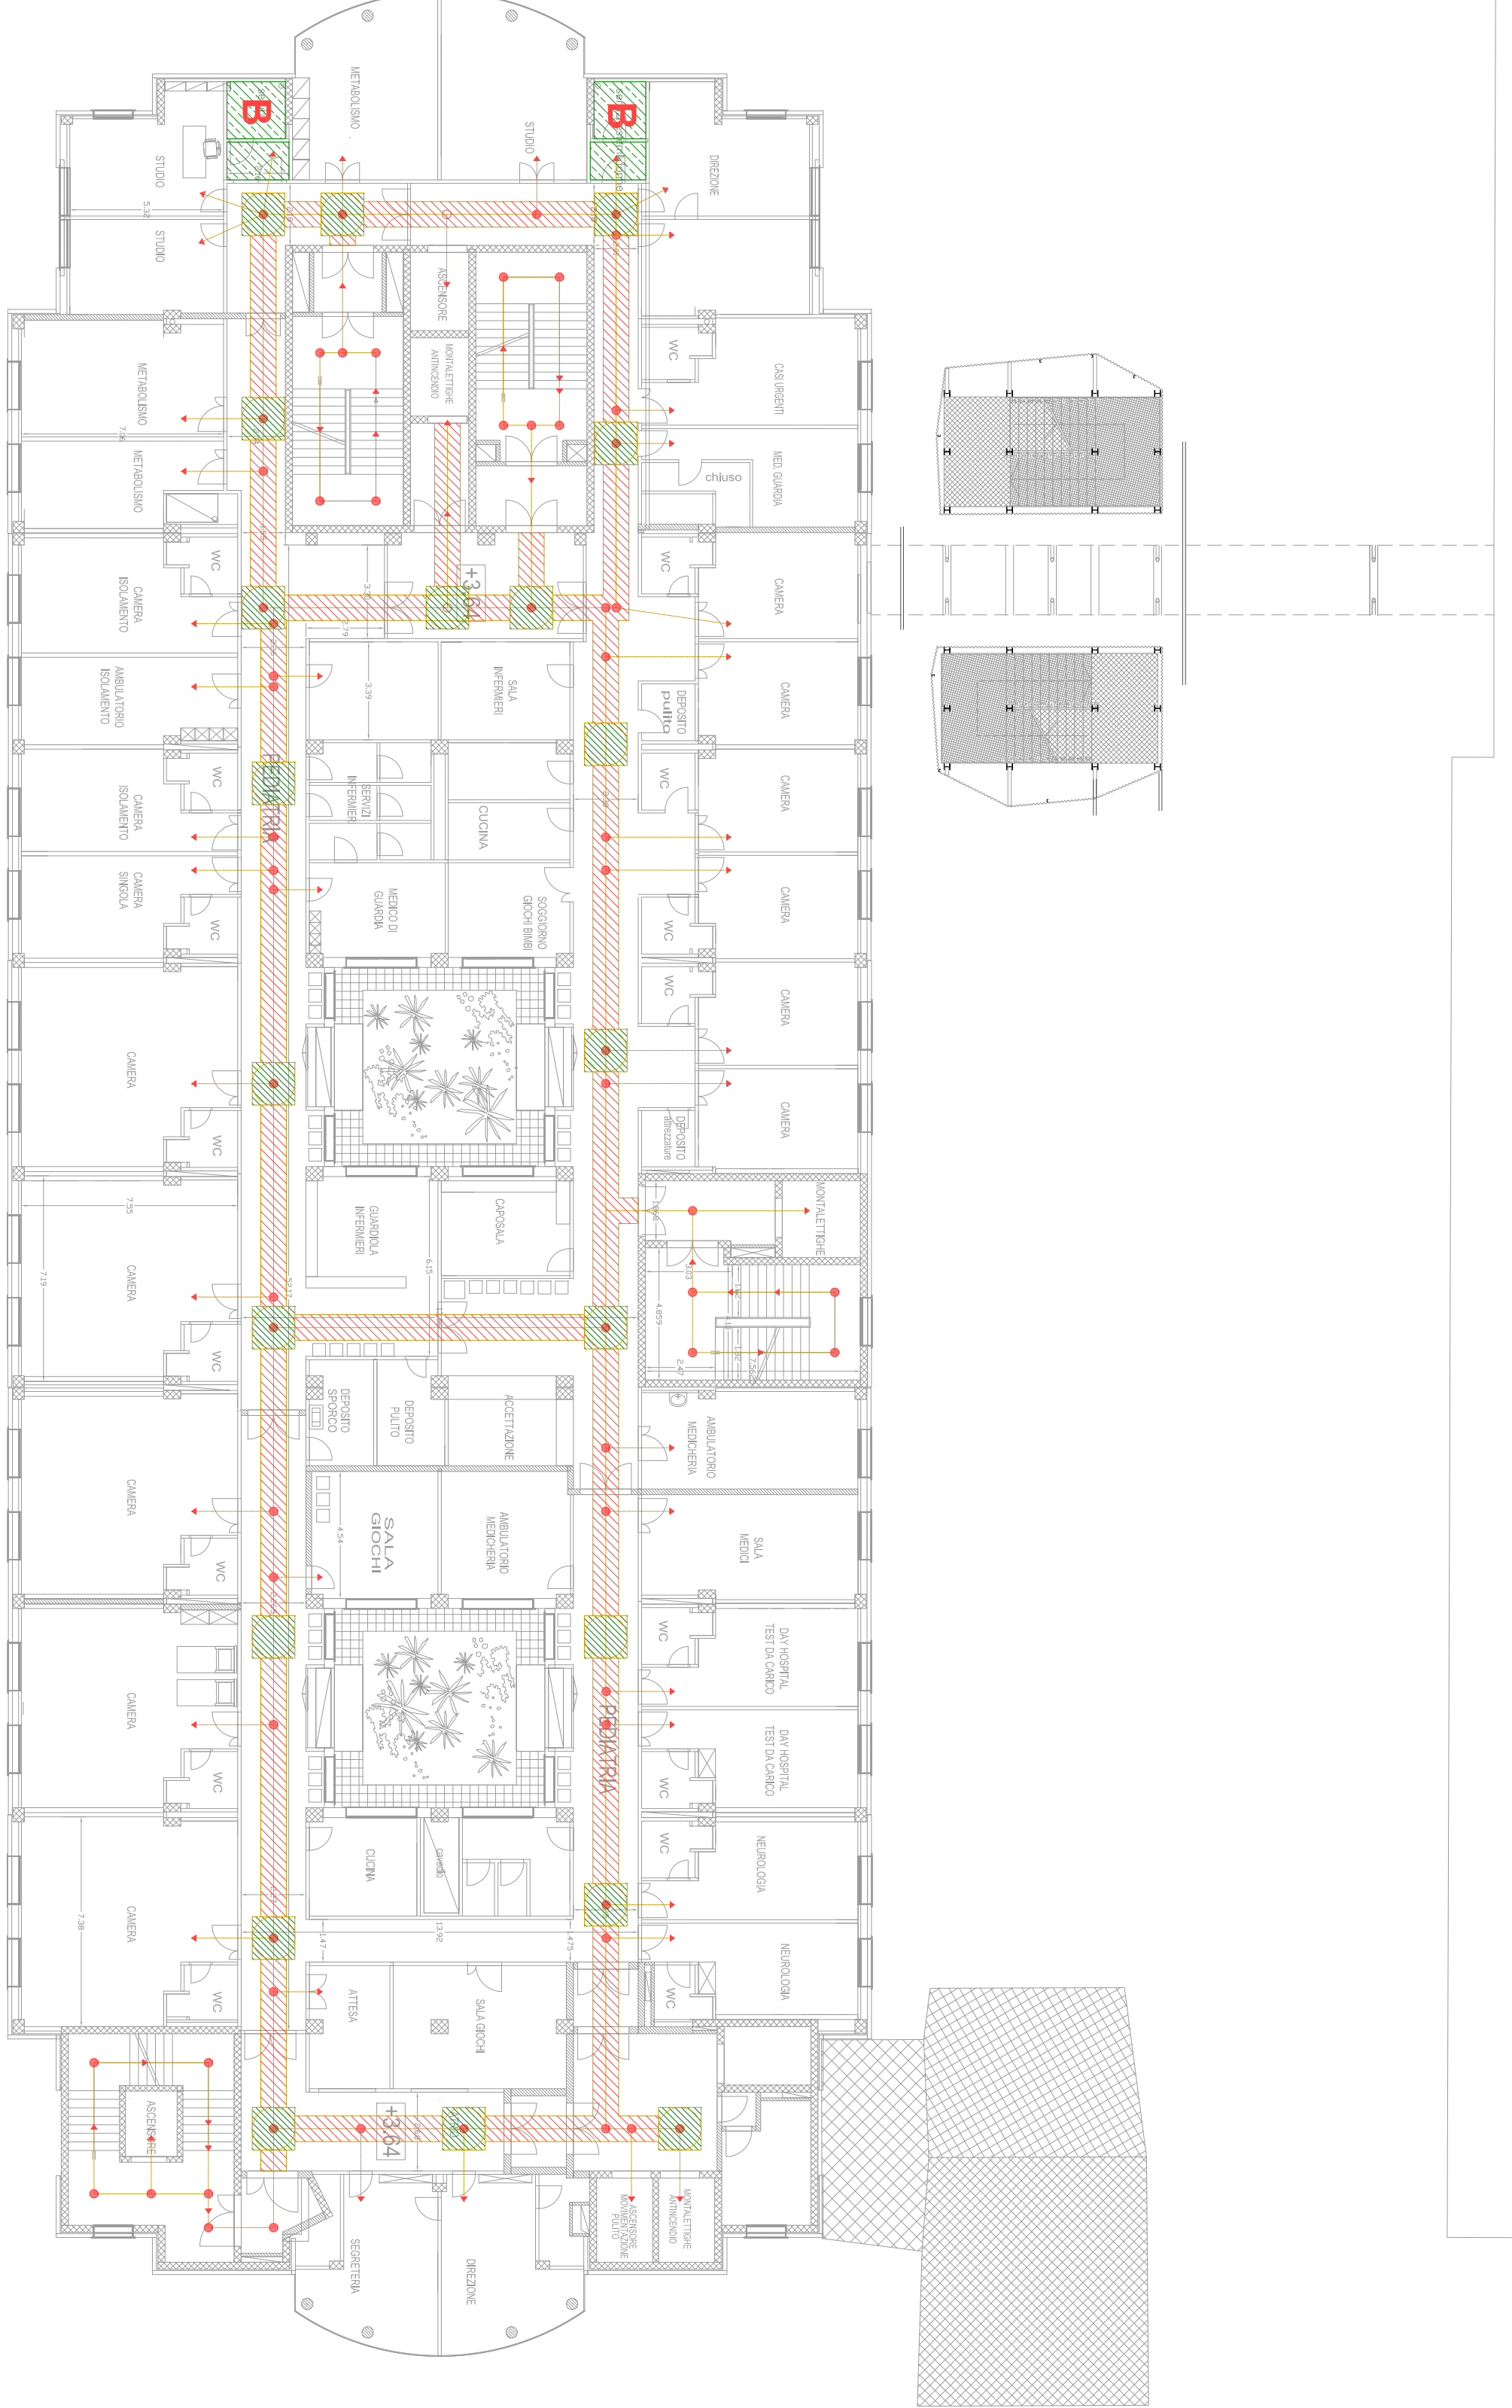

ACCESSIBILITÀ (L.1389)
PIANTA LIVELLO 1 (+3.65 m)

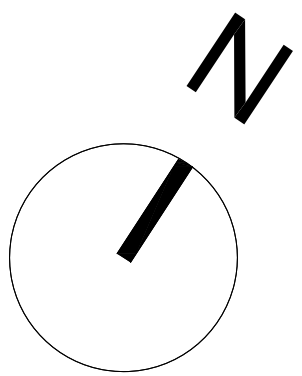

- LEGENDA**
- PERCORSO ORIZZONTALE LARGHEZZA > 90 CM
 - SPAZIO PER INVERSIONE DI MARCIA 150x150 CM
 - BAGNO ACCESSIBILE
 - As ASCENSORE CON CABINA DI 110 X 140 CM, LUCE NETTA PORTA 80 CM
 - Am ASCENSORE MONTALETTIGHE

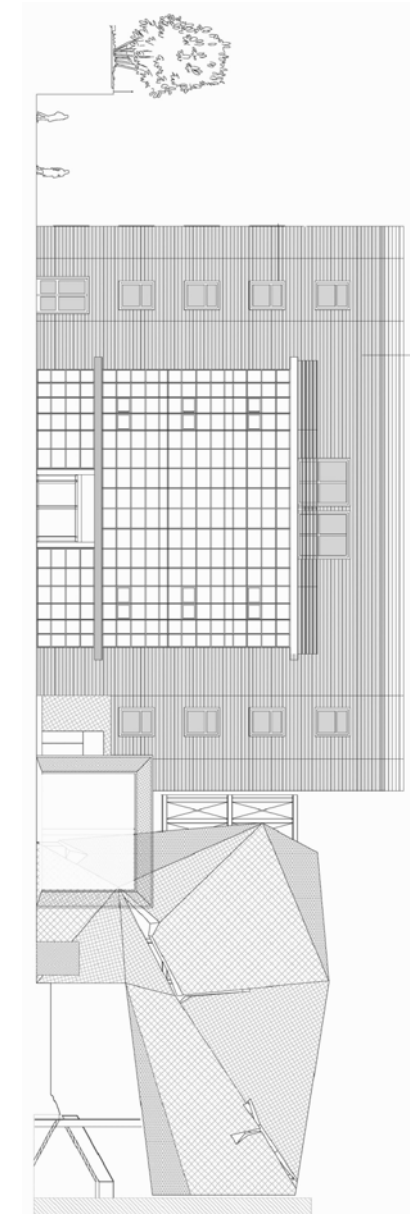

PROGETTO PRELIMINARE

Lavori di completamento del Padiglione "C" del
Presidio Ospedaliero di Monserrato

AZIENDA OSPEDALIERA UNIVERSITARIA DI CAGLIARI

Sede Legale: Via Ospedale, 54 - 09124 Cagliari



RESPONSABILE UNICO DEL PROCEDIMENTO:

Ing. Valter Cossali

PROGETTISTA OPERE
ARCHITETTONICHE E STRUTTURALI:

Ing. Luca Demontis

PROGETTISTA OPERE IMPIANTISTICHE:

Ing. Carlo Bernardini

CONSULENTE PROGETTAZIONE STRUTTURALE:

Ing. Elena Udani

CONSULENTE PROGETTAZIONE ANTINCENDIO:

Ing. Paolo Murgia

ELABORATO

ACCESSIBILITÀ BLOCCO 0 (L.1389)
ESTERNI - PIANTE LIVELLO 0 / +1

SCALA

1:200

TAV.

21

DATA

09/05/11

TIMBRE E FIRME