





STATO SOVRAPPOSITO
PIANTA LIVELLO 1 (+3,65 m)

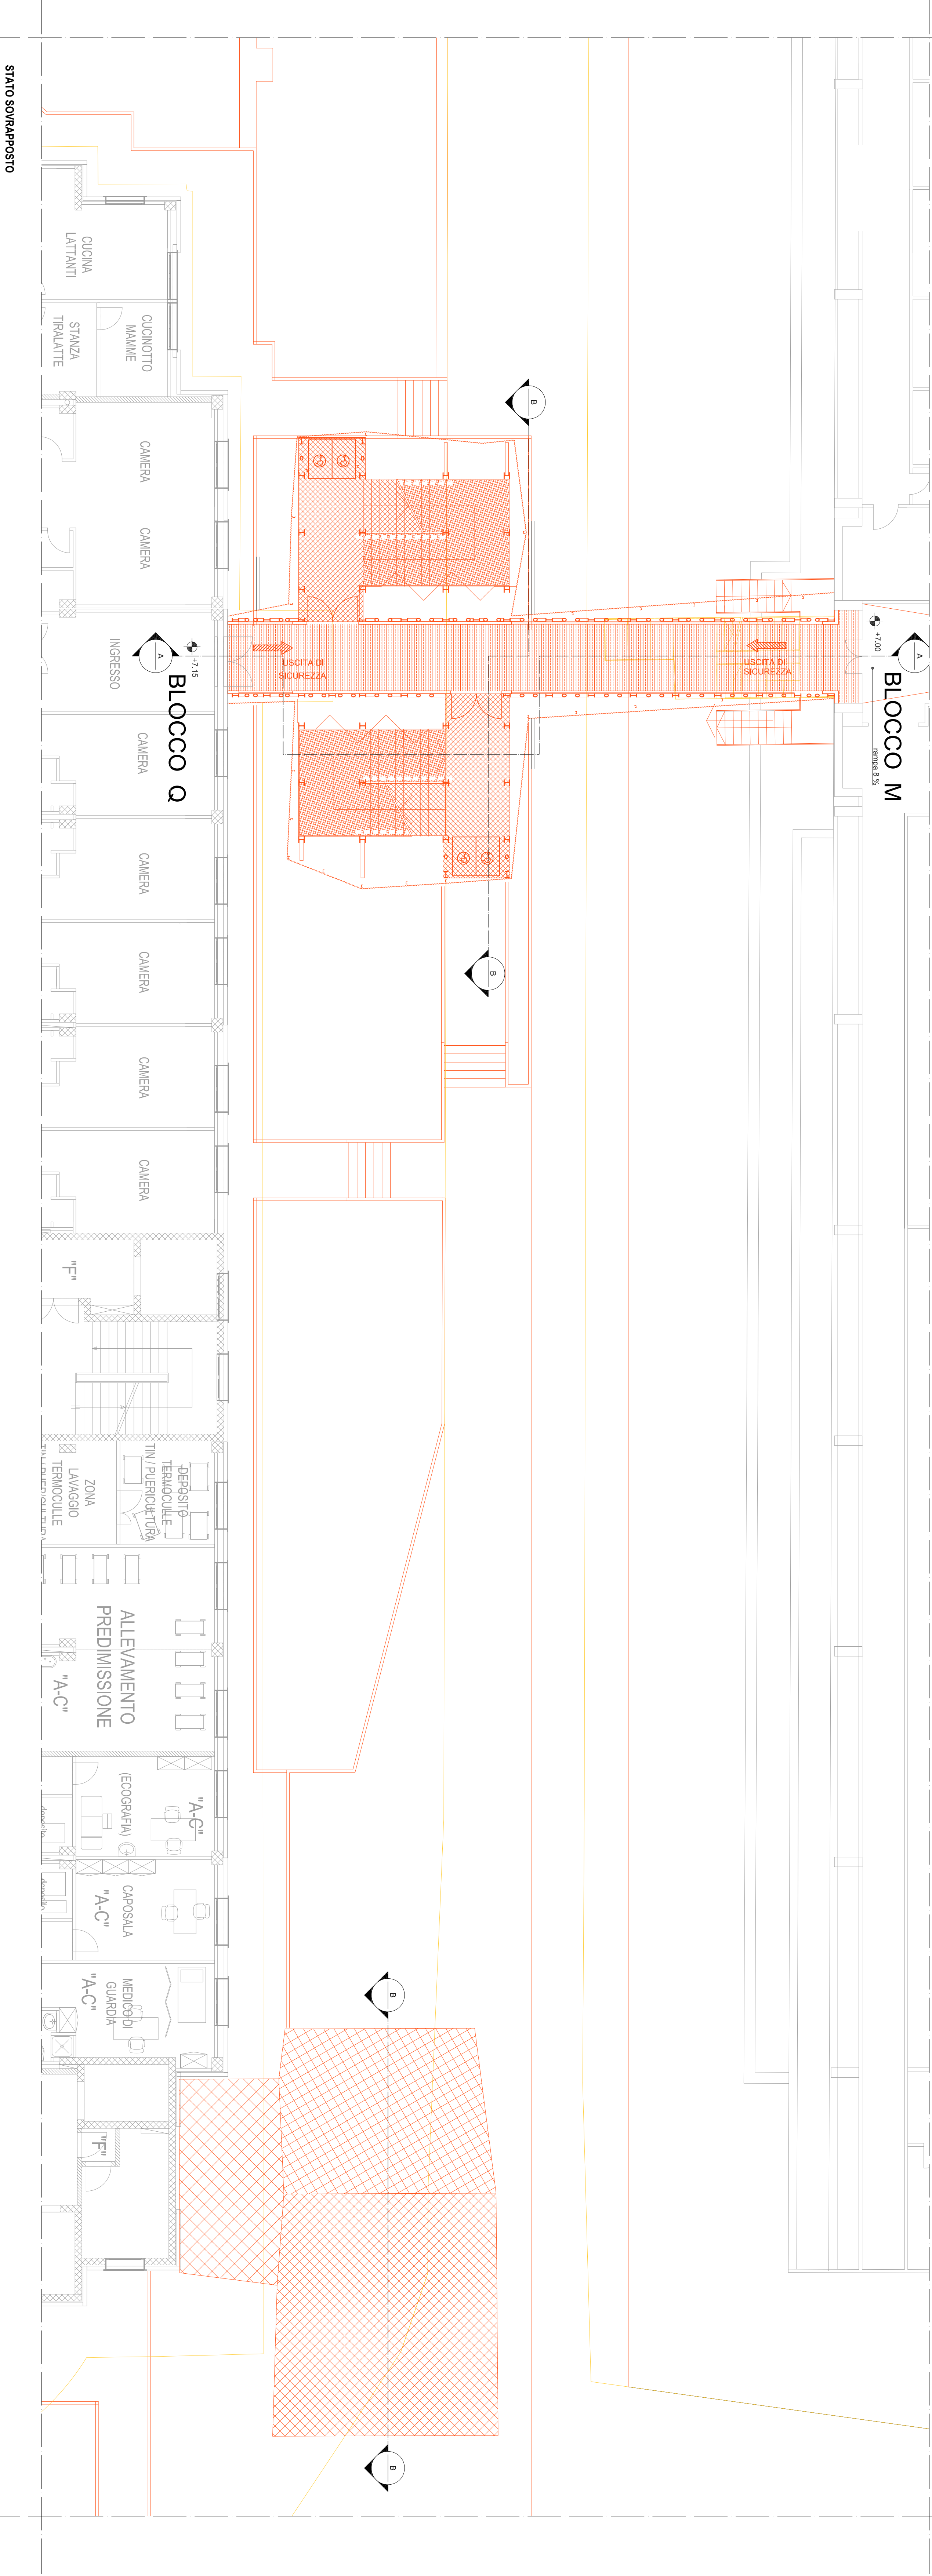


STATO SOVRAPPOSITO
PIANTA LIVELLO +2 (+7,15 m)

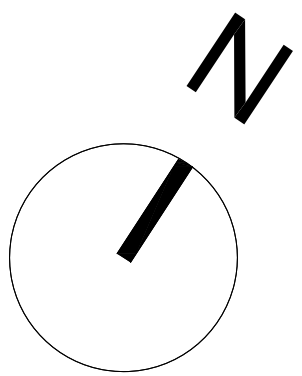

AZIENDA OSPEDALIERA UNIVERSITARIA DI CAGLIARI
Sede Legale: Via Ospedale, 54 - 09124 Cagliari


Lavori di completamento del Padiglione "C" del
Presidio Ospedaliero di Monserrato

PROGETTO PRELIMINARE

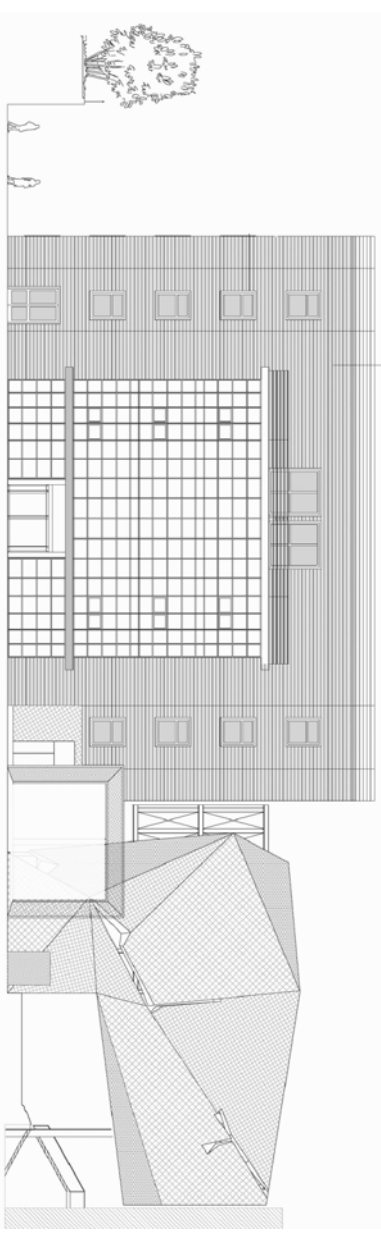

RESPONSABILE UNICO DEL PROCEDIMENTO:
Ing. Valter Cossellu
PROGETTISTA OPERE:
ARCHITETTICHE E STRUTTURALI:
Ing. Luca Demontis
PROGETTISTA OPERE MANUTENTIVE:
Ing. Carlo Bernardini

CONSULENTE PROGETTAZIONE STRUTTURALE:
Ing. Elena Odalmi
CONSULENTE PROGETTAZIONE ANTINCENDIO:
Ing. Paolo Murgia

ELABORATO
STATO SOVRAPPOSITO
PIANTE LIVELLO +1 E +2

SCALA
1:100

TAV.
17

DATA
09/05/11

TRACCE E FINE