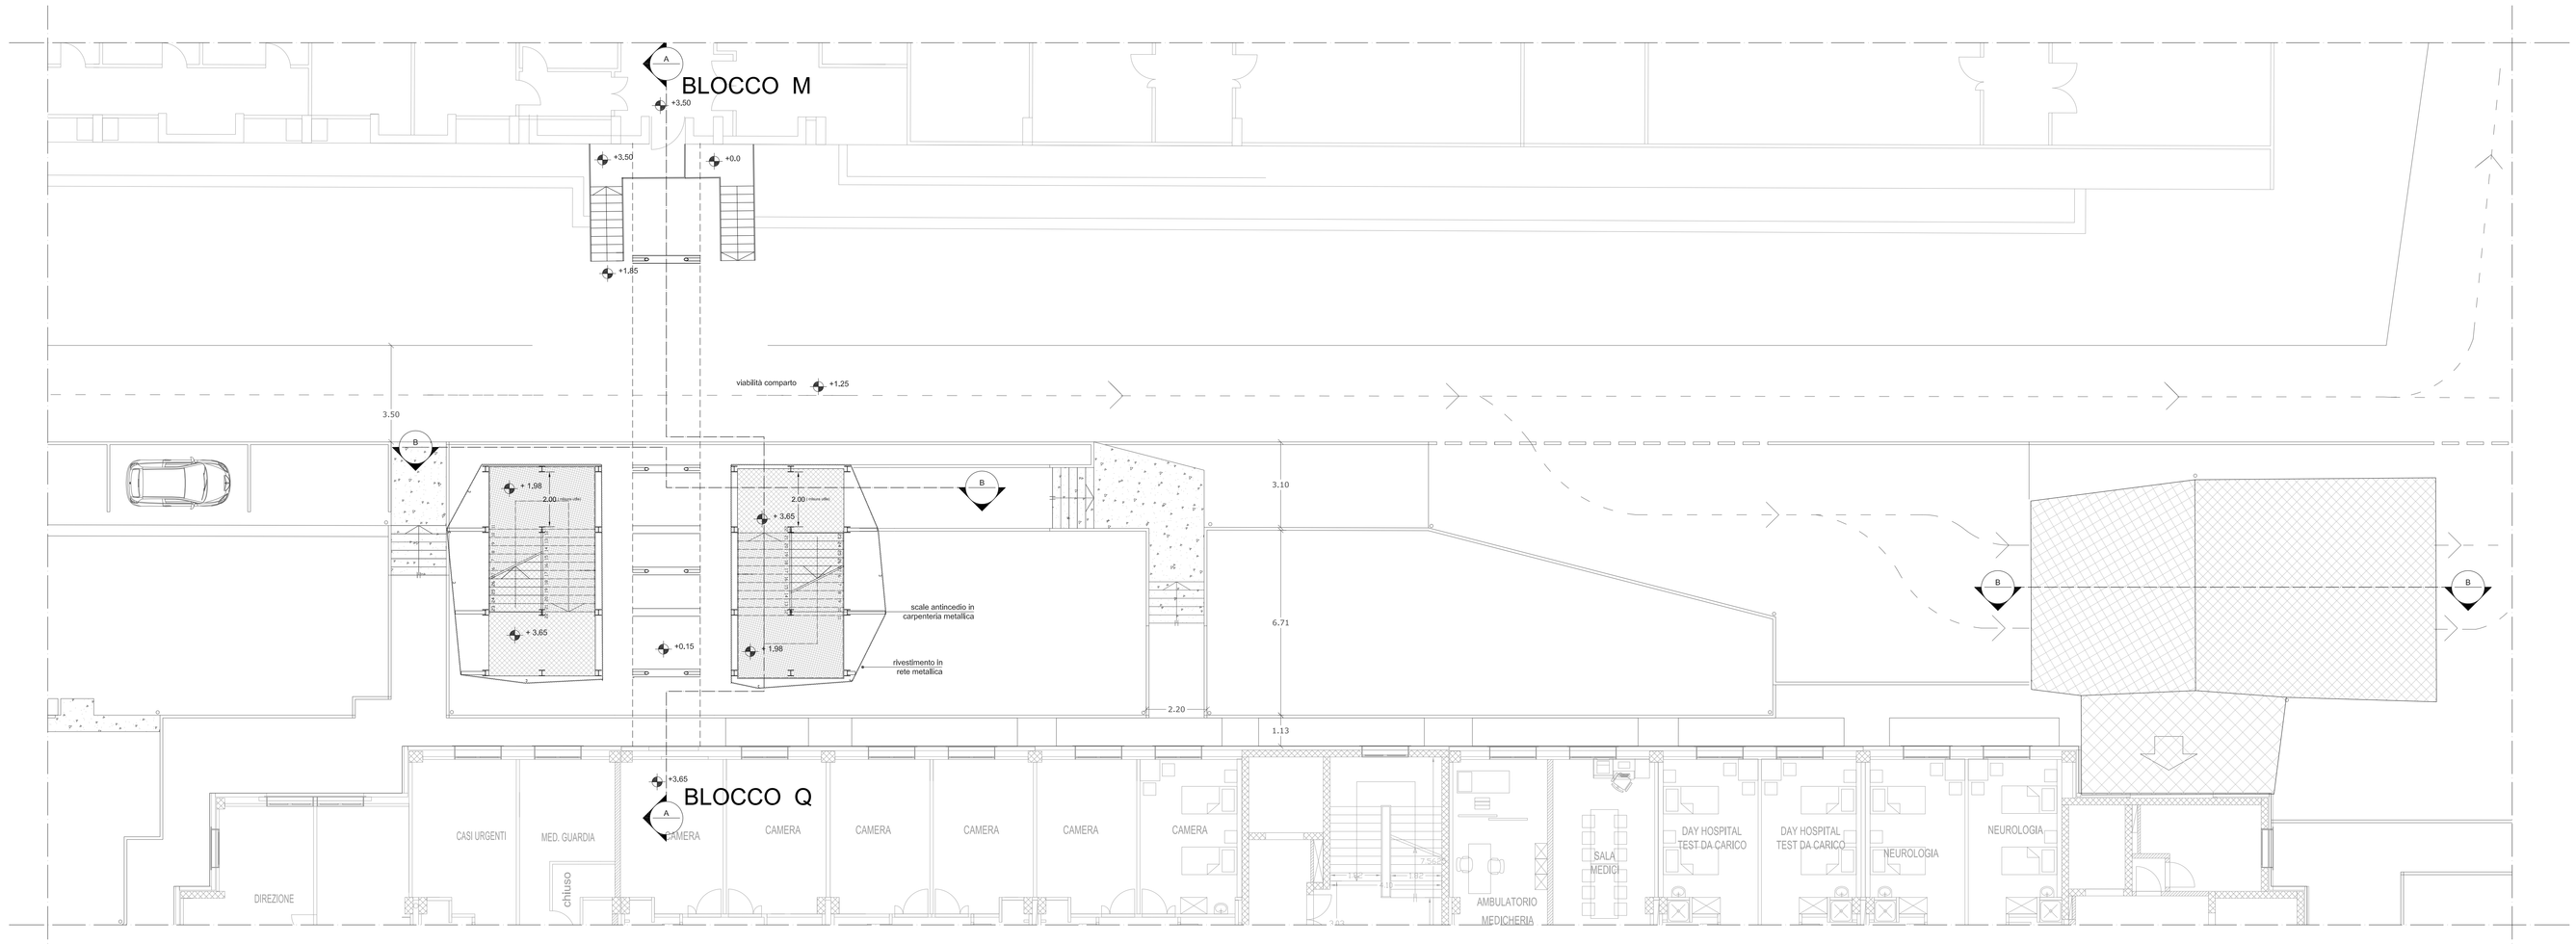

STATO MODIFICATO

PIANTA LIVELLO 1 (+3.65 m)

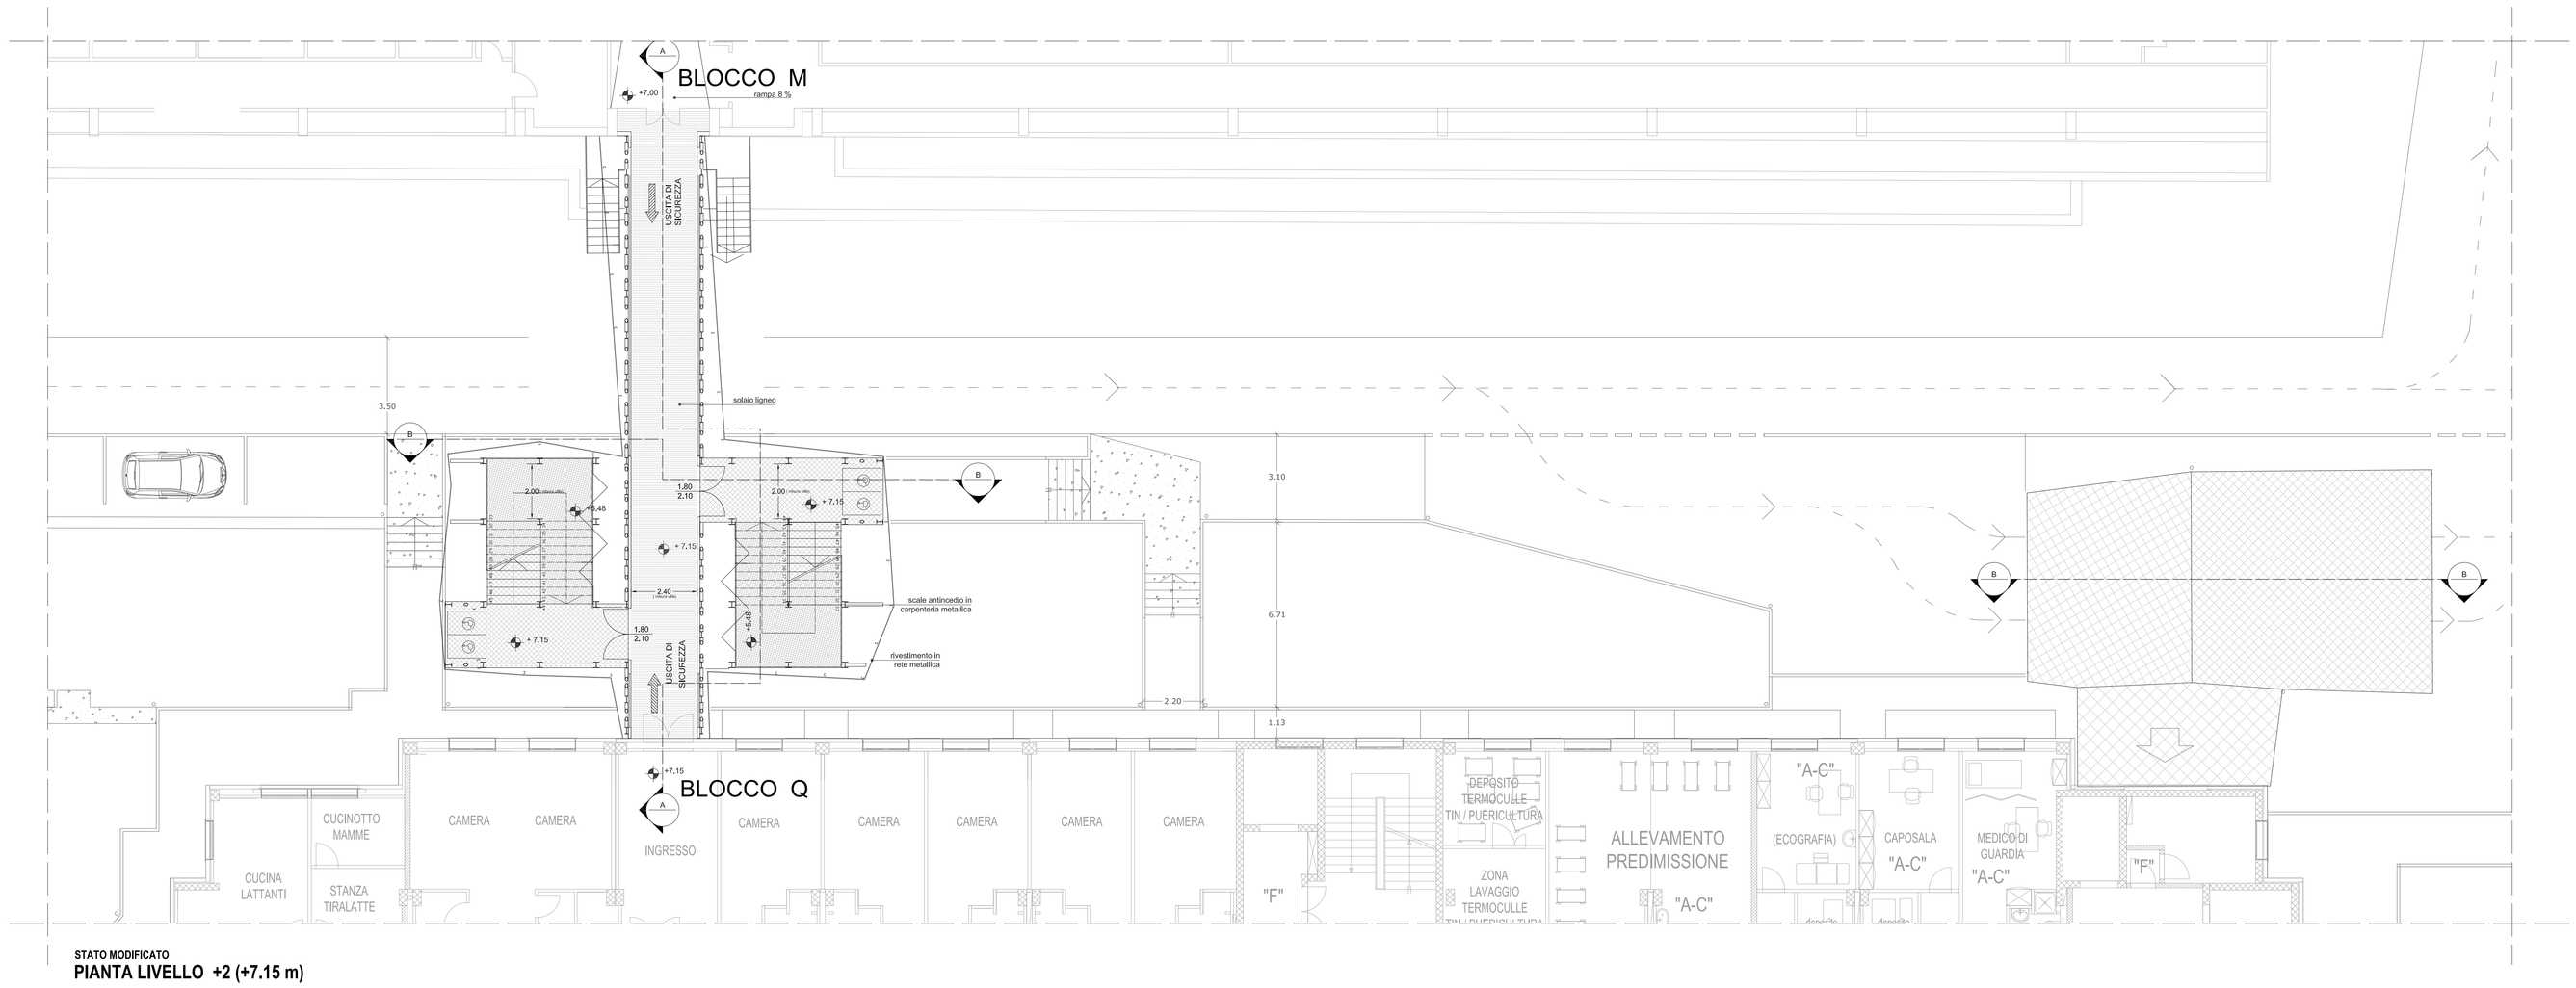

STATO MODIFICATO

PIANTA LIVELLO +2 (+7.15 m)

N

AZIENDA OSPEDALIERA UNIVERSITARIA DI CAGLIARI

Sede Legale: Via Ospedale, 54 - 09124 Cagliari

REGIONE AUTONOMA DELLA SARDEGNA

Lavori di completamento del Padiglione "Q" del Presidio Ospedaliero di Monserrato

PROGETTO PRELIMINARE

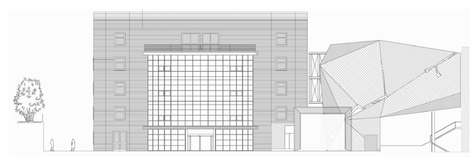

RESPONSABILE UNICO DEL PROCEDIMENTO:
Ing. Valter Cossellu

PROGETTISTA OPERE ARCHITETTONICHE E STRUTTURALI :
Ing. Luca Demontis

PROGETTISTA OPERE IMPIANTISTICHE:
Ing. Carlo Bernardini

CONSULENTE PROGETTAZIONE STRUTTURALE:
Ing. Erica Ciapini

CONSULENTE PROGETTAZIONE ANTINCENDIO:
Ing. Paola Murgia

ELABORATO	SCALA	TAV.
STATO MODIFICATO **PIANTE LIVELLO +1 E +2**	1:100	12

DATA	TIMBRI E FIRME
09/05/11	