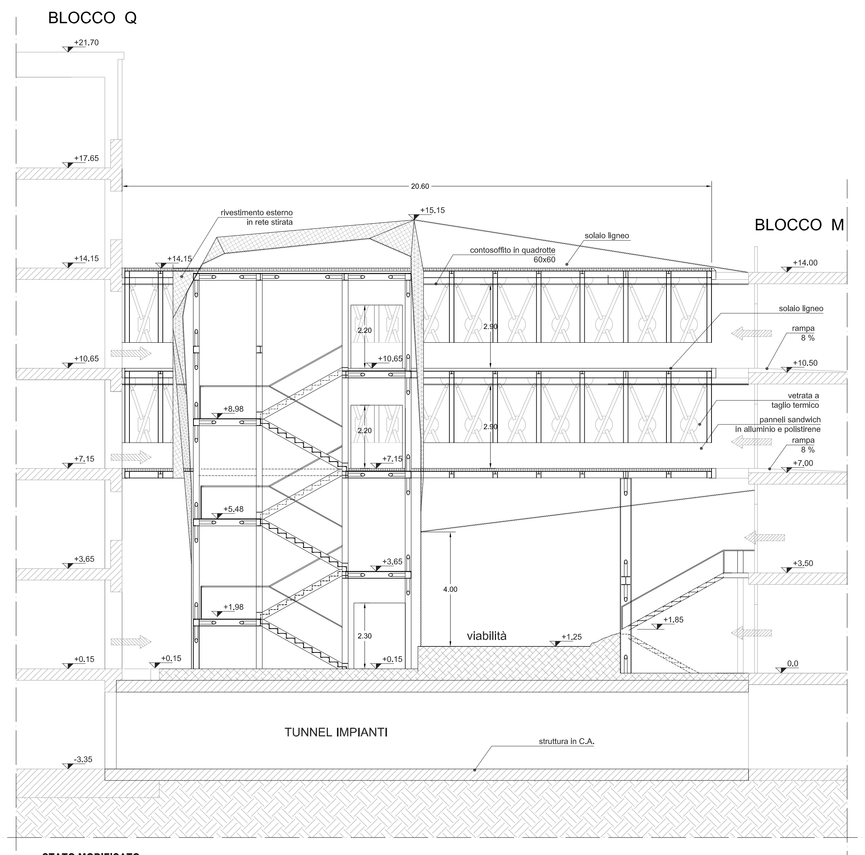

STATO MODIFICATO

PASSERELLA SEZIONE AA

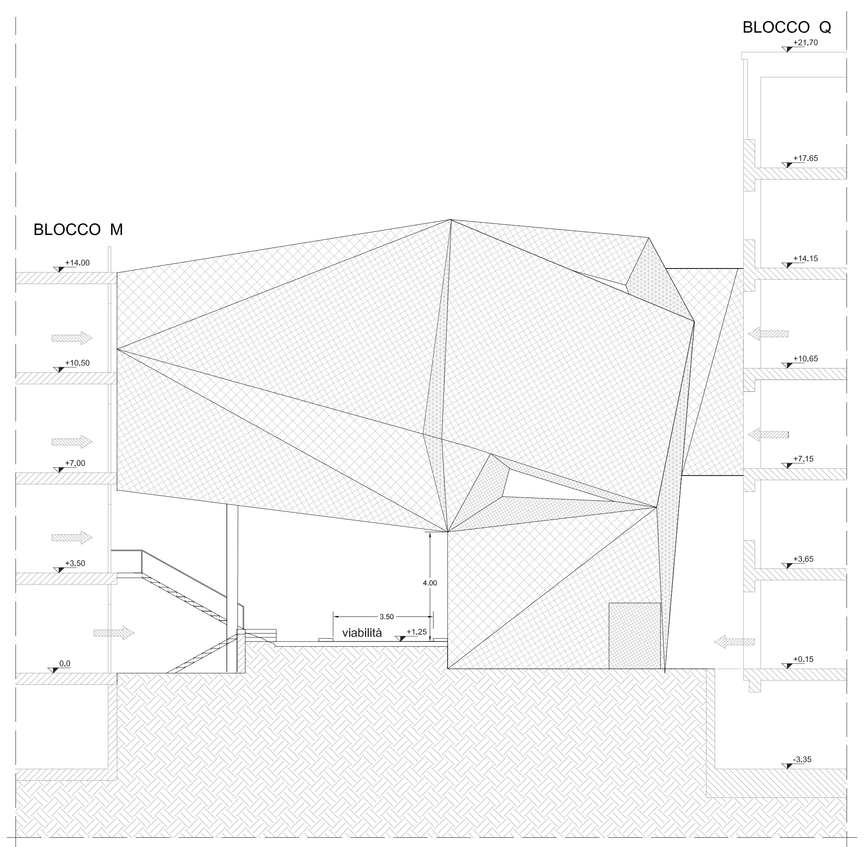

STATO MODIFICATO

PASSERELLA PROSPETTO SUD EST

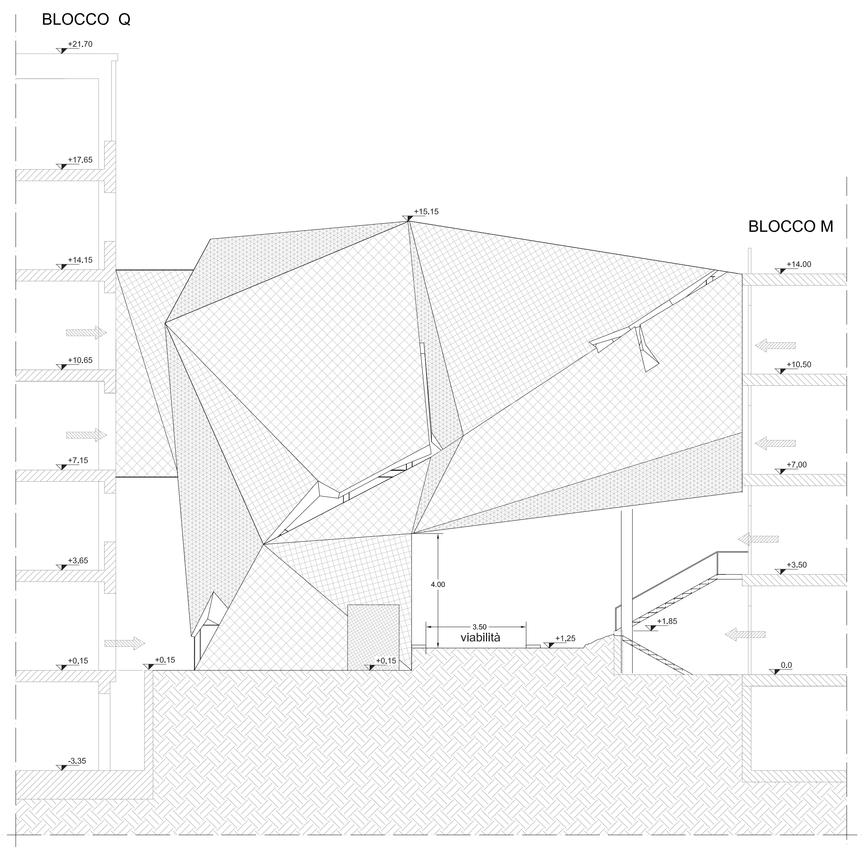

STATO MODIFICATO

PASSERELLA PROSPETTO NORD OVEST

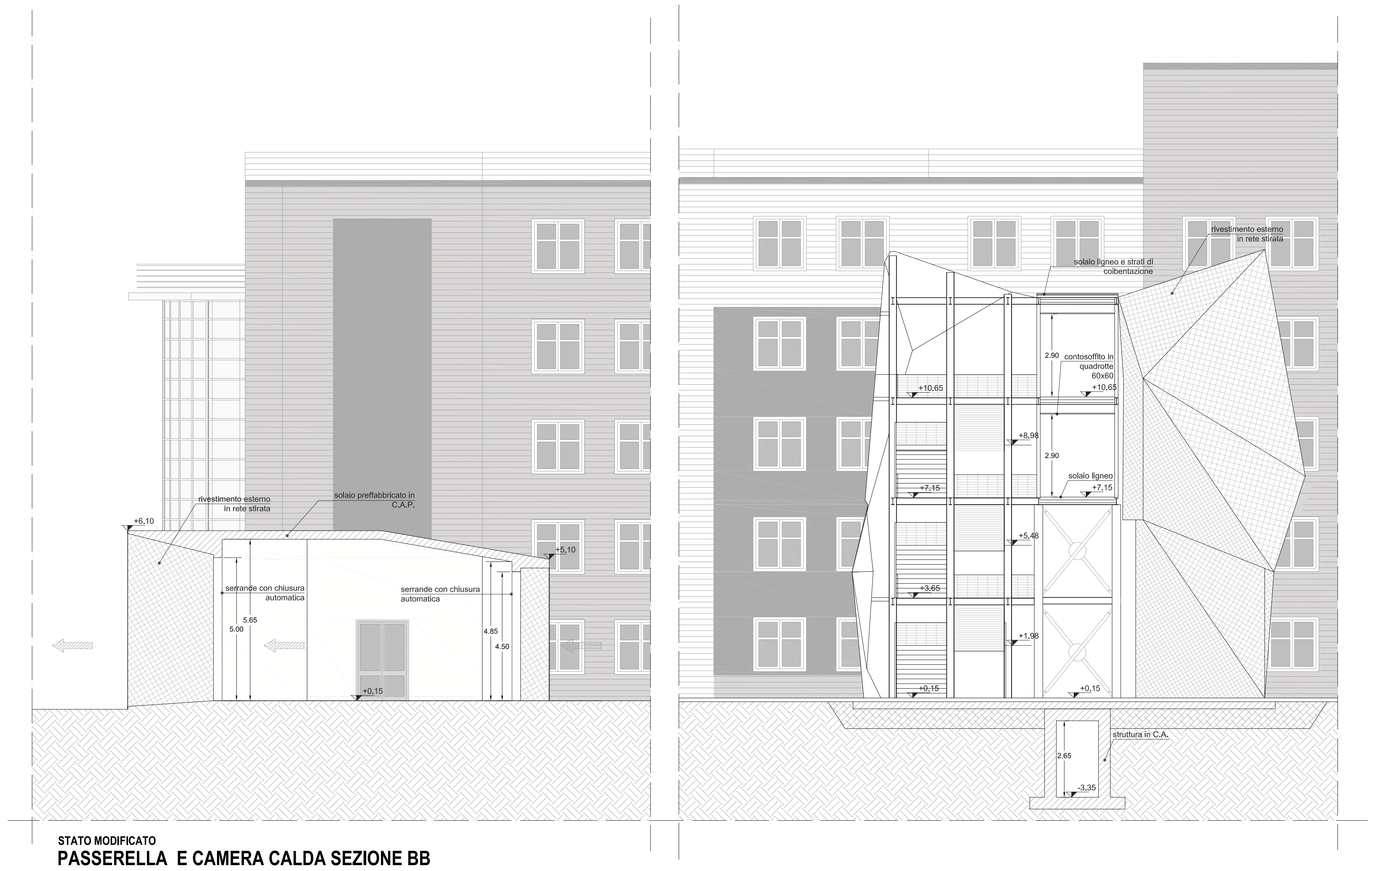

STATO MODIFICATO

PASSERELLA E CAMERA CALDA SEZIONE BB

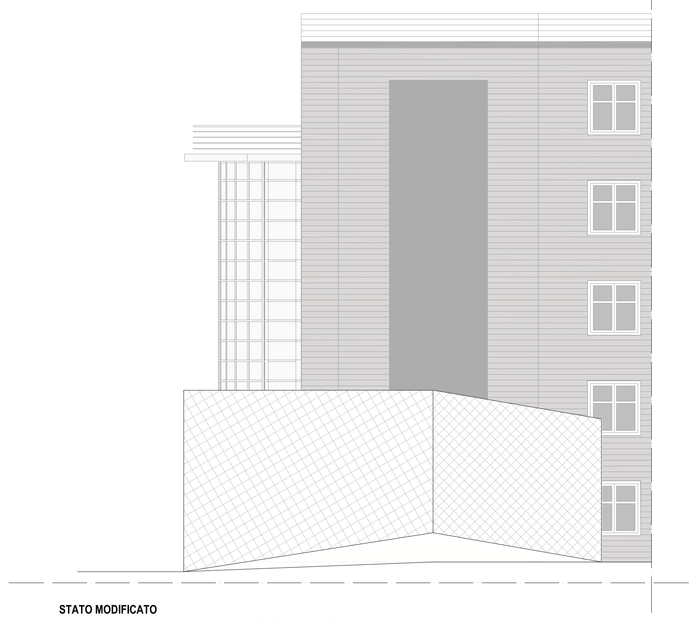

STATO MODIFICATO

CAMERA CALDA PROSPETTO NORD EST

STATO MODIFICATO

CAMERA CALDA PROSPETTO SUD EST

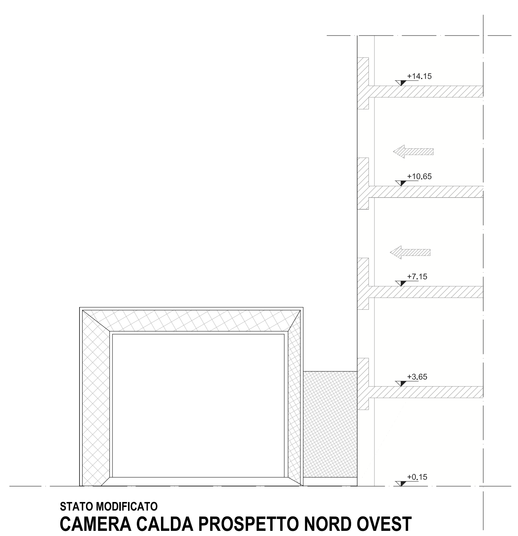

STATO MODIFICATO

CAMERA CALDA PROSPETTO NORD OVEST

AZIENDA OSPEDALIERA UNIVERSITARIA DI CAGLIARI

Sede Legale: Via Ospedale, 54 - 09124 Cagliari

REGIONE AUTONOMA DELLA SARDEGNA

Lavori di completamento del Padiglione "Q" del Presidio Ospedaliero di Monserrato

PROGETTO PRELIMINARE

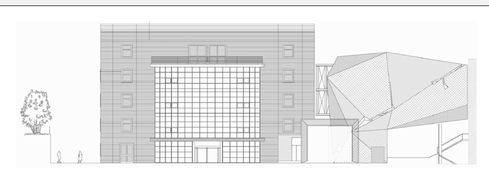

RESPONSABILE UNICO DEL PROCEDIMENTO:
Ing. Valter Cossellu

PROGETTISTA OPERE ARCHITETTONICHE E STRUTTURALI :
Ing. Luca Demontis

PROGETTISTA OPERE IMPIANTISTICHE:
Ing. Carlo Bernardini

CONSULENTE PROGETTAZIONE STRUTTURALE:
Ing. Erica Ciapini

CONSULENTE PROGETTAZIONE ANTINCENDIO:
Ing. Paola Murgia

ELABORATO
STATO MODIFICATO
PROSPETTI E SEZIONI

SCALA
1:100

TAV.
14

DATA
09/05/11

TIMBRI E FIRME