PIANTA PIANO TERRA (Q.R. platea −0.45 m)

SCALA 1:100

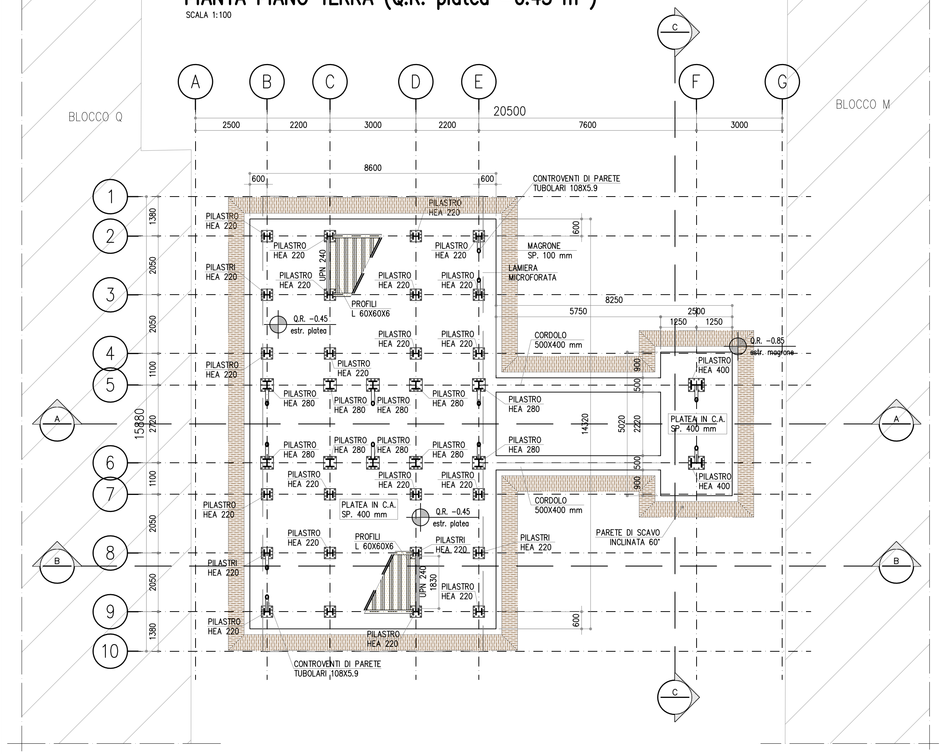

PIANTA PIANO PRIMO (Q.R. +3.65 m)

SCALA 1:100

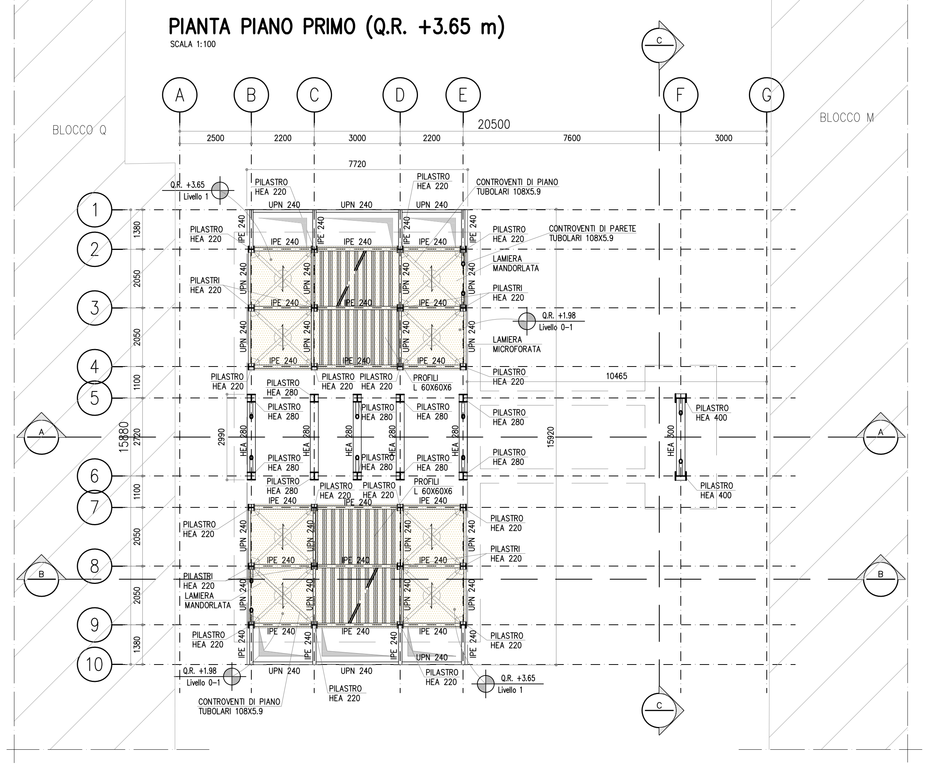

PIANTA PIANO SECONDO (Q.R. +7.15 m)

SCALA 1:100

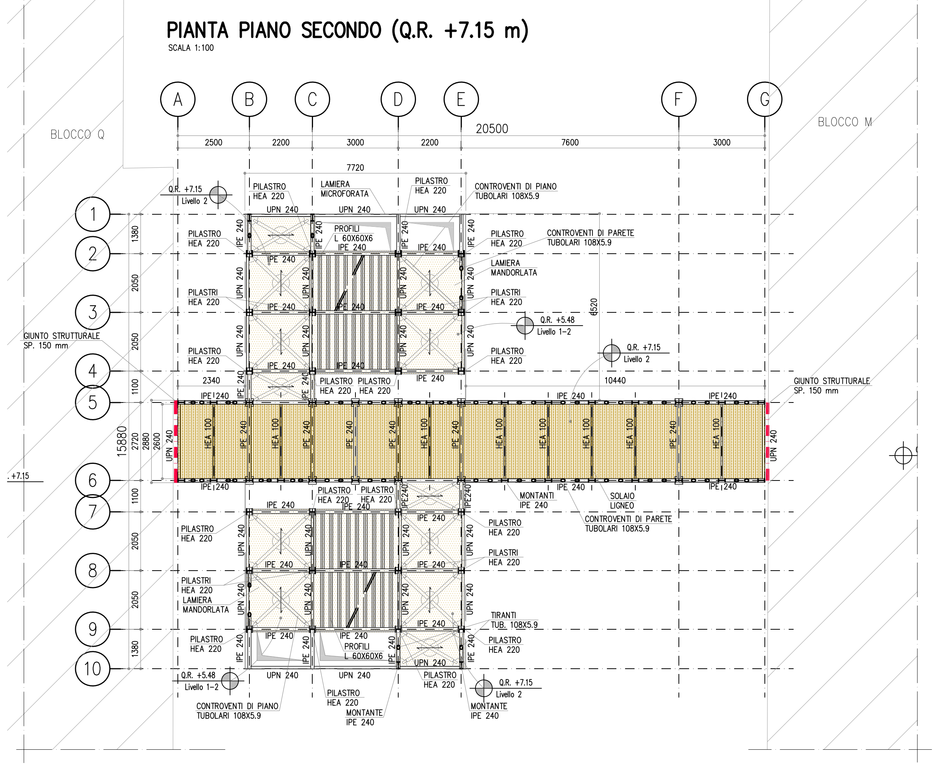

PIANTA PIANO TERZO (Q.R. +10.65 m)

SCALA 1:100

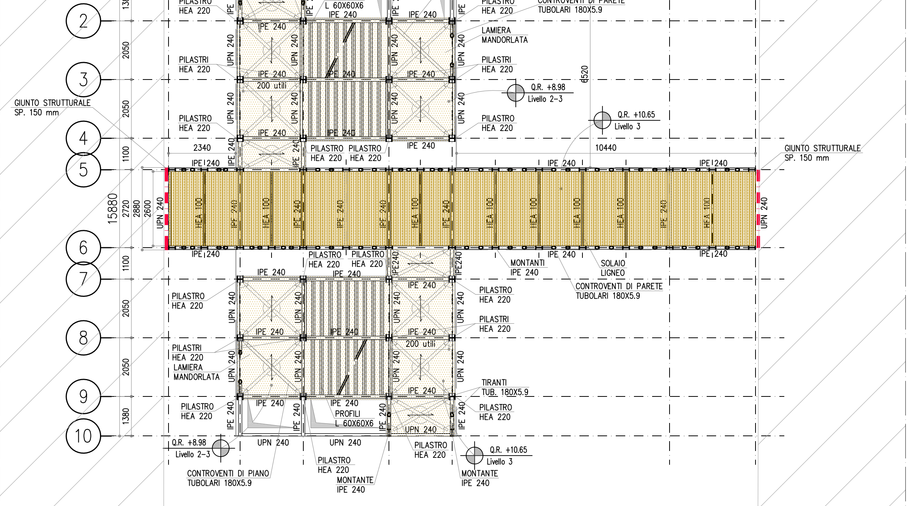

PIANTA PIANO QUARTO (Q.R. +14.15 m)

SCALA 1:100

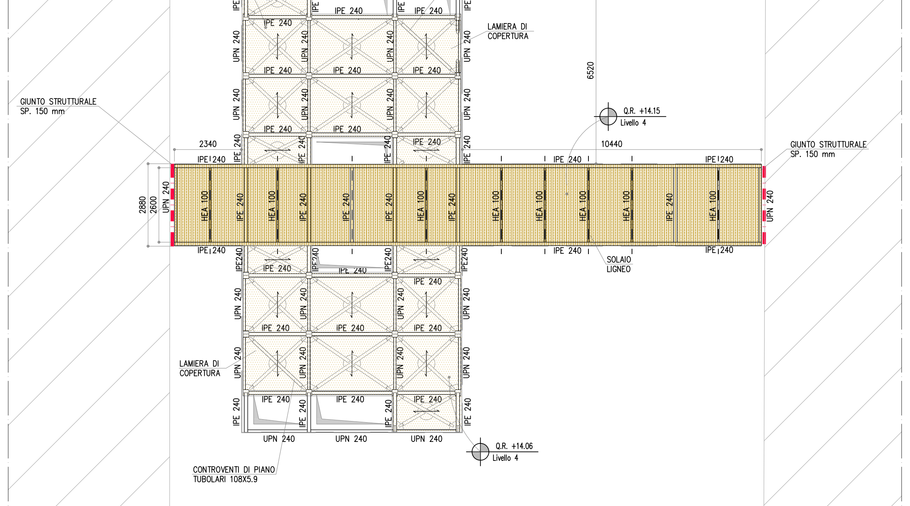

IL PRESENTE ELABORATO HA NATURA ESEMPLIFICATIVA DELLE CARATTERISTICHE STRUTTURALI DELLA PASSERELLA DI COLLEGAMENTO E DELLE SCALE SI EMERGENZA.

LA PROGETTAZIONE E VERIFICA DELLA STRUTTURA SARA' DI TOTALE RESPONSABILITA' DEL TECNICO CHE ESEGUIRA' LA PROGETTAZIONE DEFINITIVA.

SEZIONE A–A

SCALA 1:100

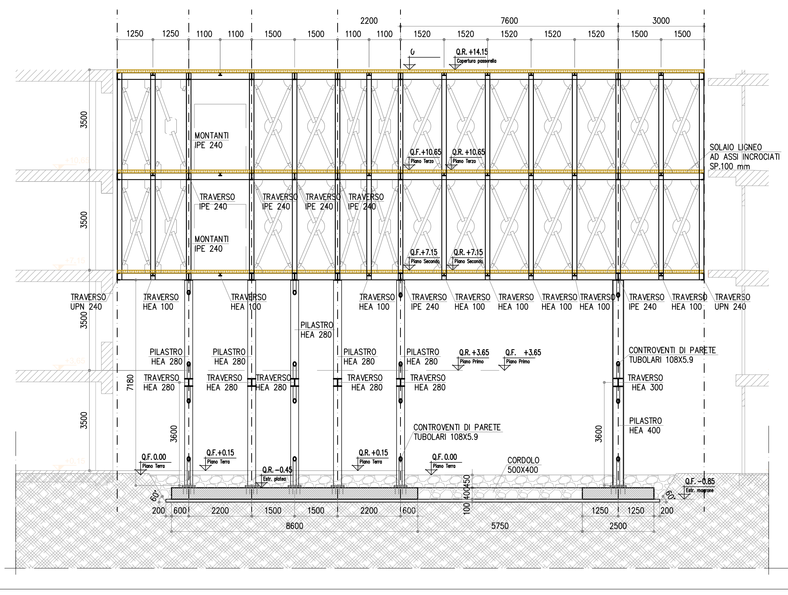

SEZIONE B–B

SCALA 1:100

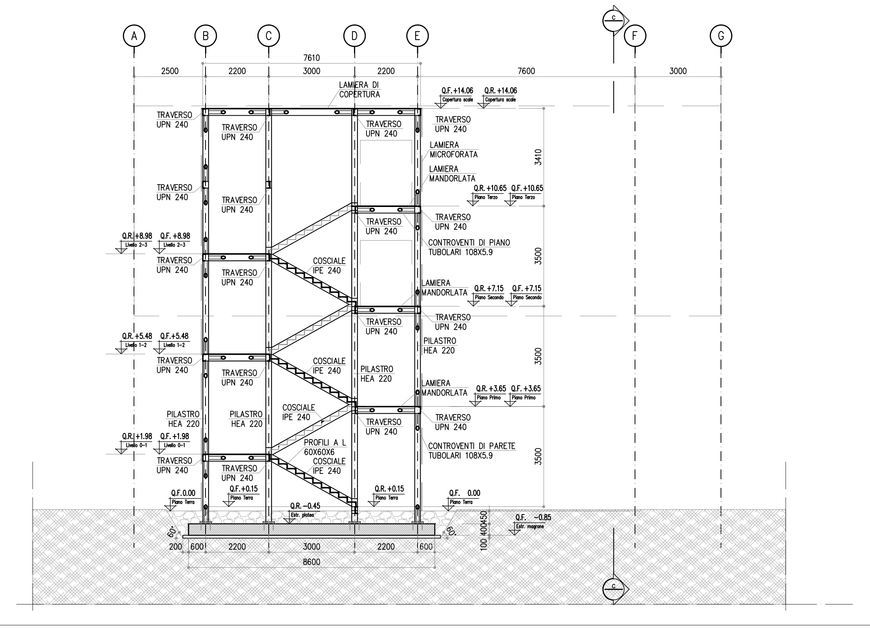

SEZIONE C–C

SCALA 1:100

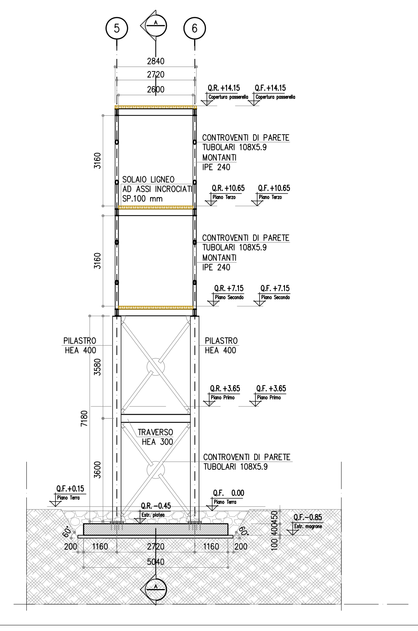

AZIENDA OSPEDALIERA UNIVERSITARIA DI CAGLIARI
Sede Legale: Via Ospedale, 54 - 09124 Cagliari

REGIONE AUTONOMA DELLA SARDEGNA

Lavori di completamento del Padiglione "Q" del Presidio Ospedaliero di Monserrato

PROGETTO PRELIMINARE

RESPONSABILE UNICO DEL PROCEDIMENTO:
Ing. Valter Cossellu

PROGETTISTA OPERE ARCHITETTONICHE E STRUTTURALI :
Ing. Luca Demontis

PROGETTISTA OPERE IMPIANTISTICHE:
Ing. Carlo Bernardini

CONSULENTE PROGETTAZIONE STRUTTURALE:
Ing. Erica Ciapini

CONSULENTE PROGETTAZIONE ANTINCENDIO:
Ing. Paola Murgia

ELABORATO	SCALA	TAV.
Elaborati supplementari - strutture	**1:100**	**20**

DATA	TIMBRI E FIRME
09/05/11	