





Prospetto frontale
Scala 1 : 50

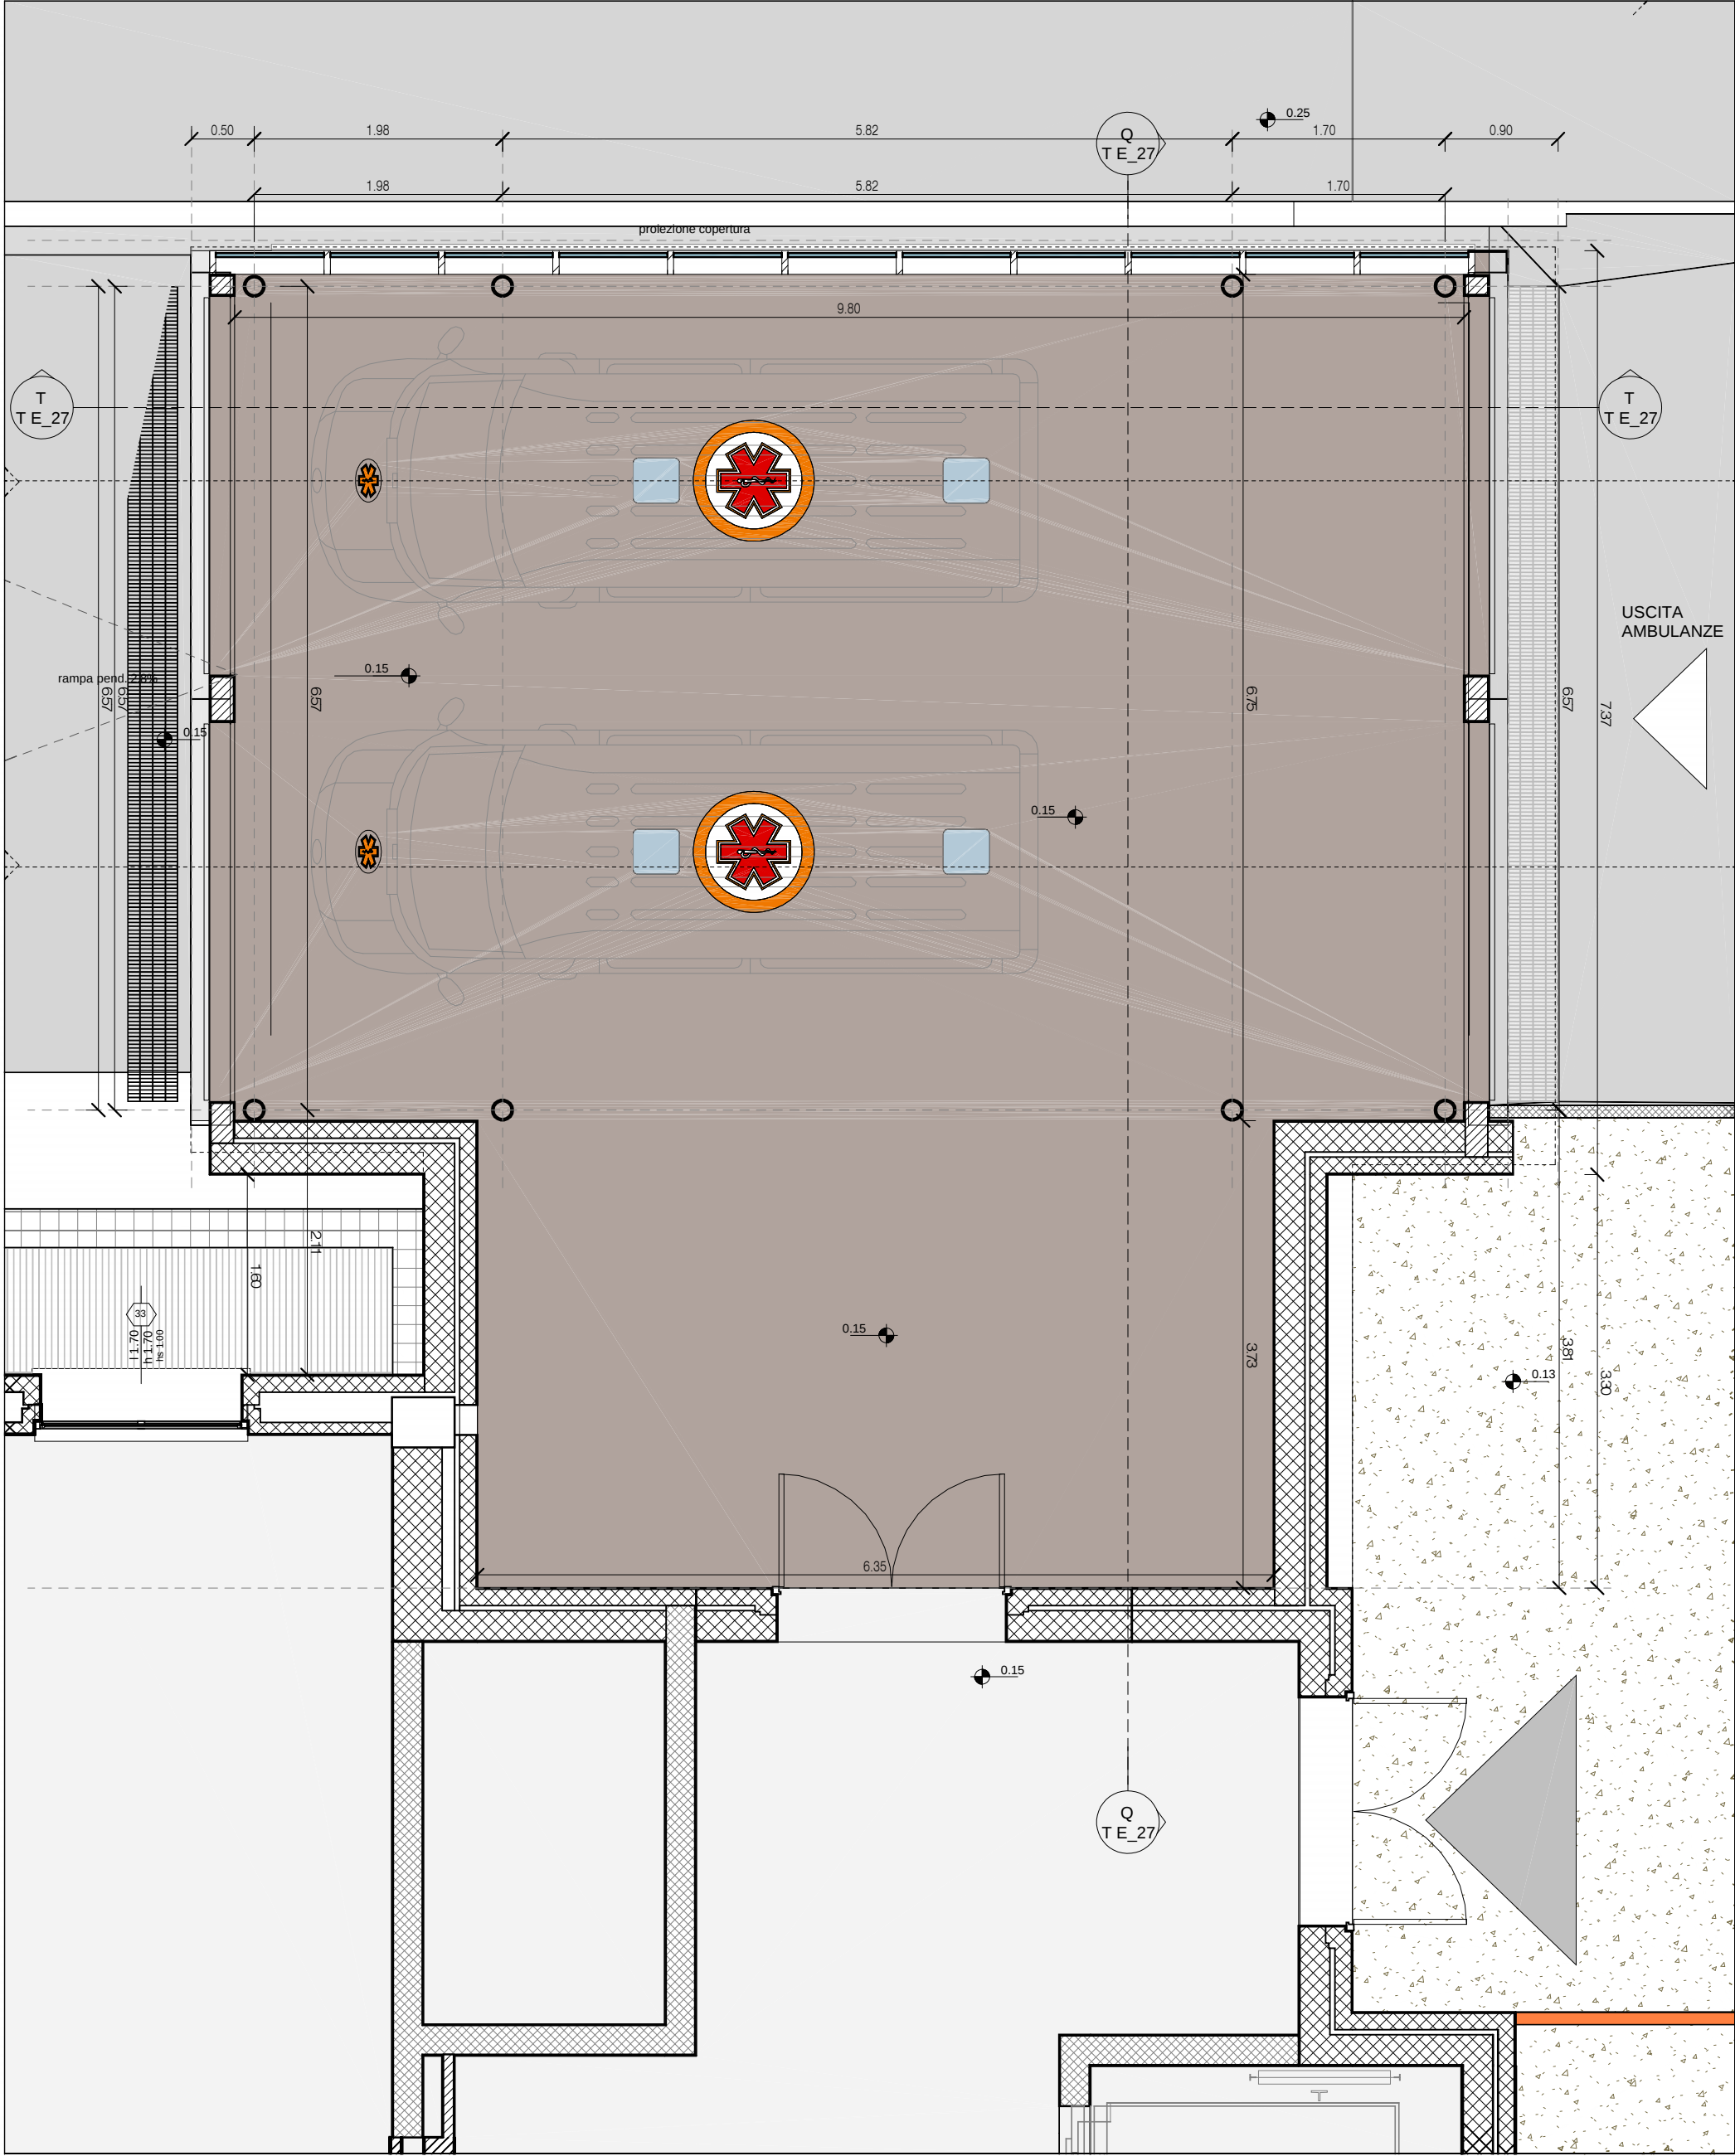


Pianta P0 (+0.15)
Scala 1 : 50




Prospetto posteriore
Scala 1 : 50

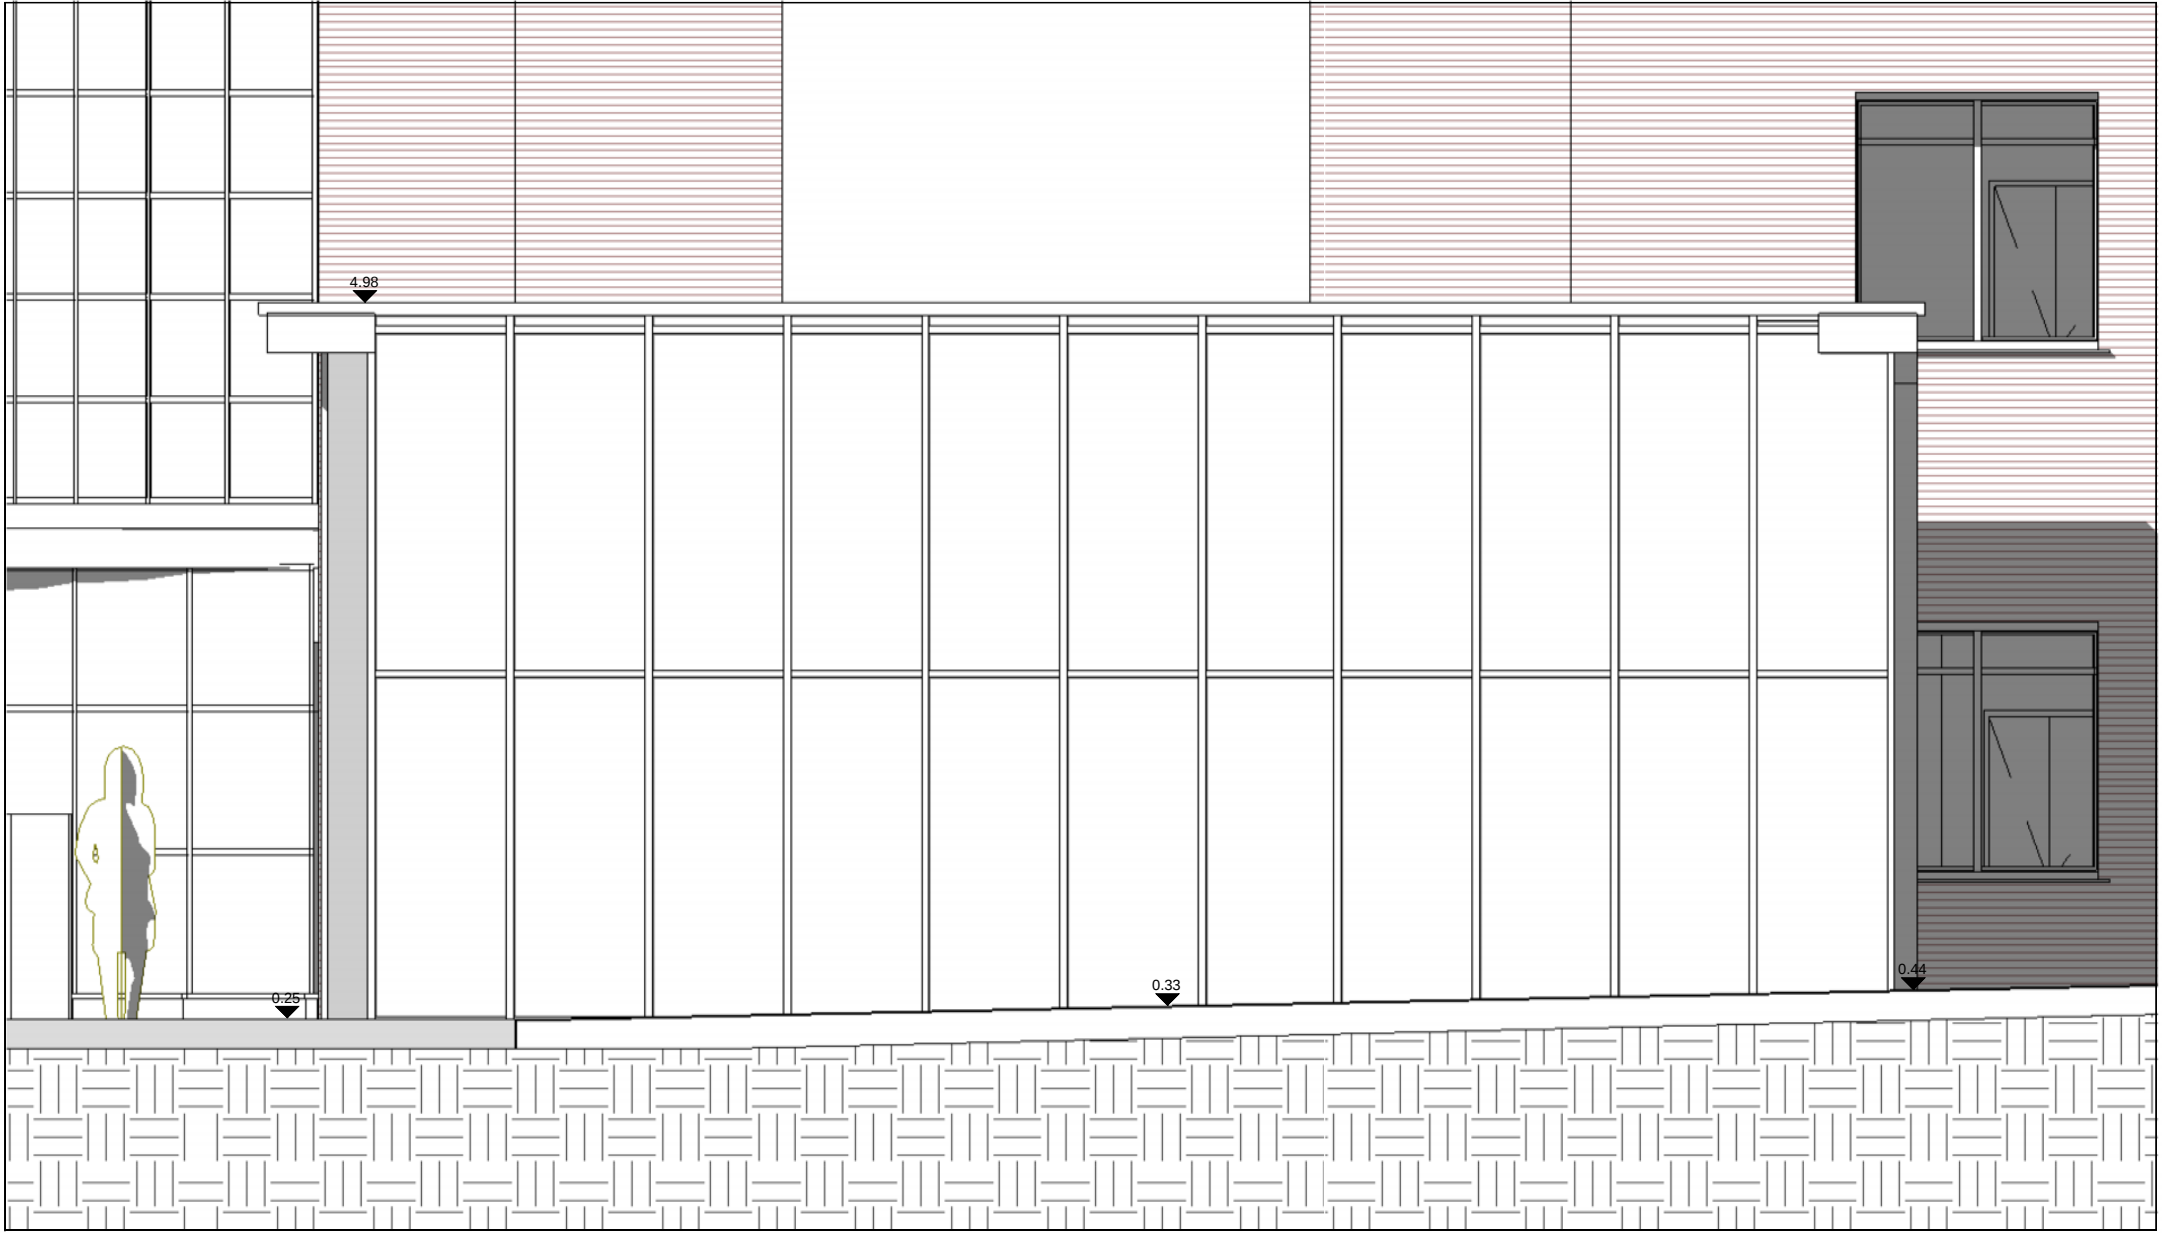

Prospetto laterale
Scala 1 : 50

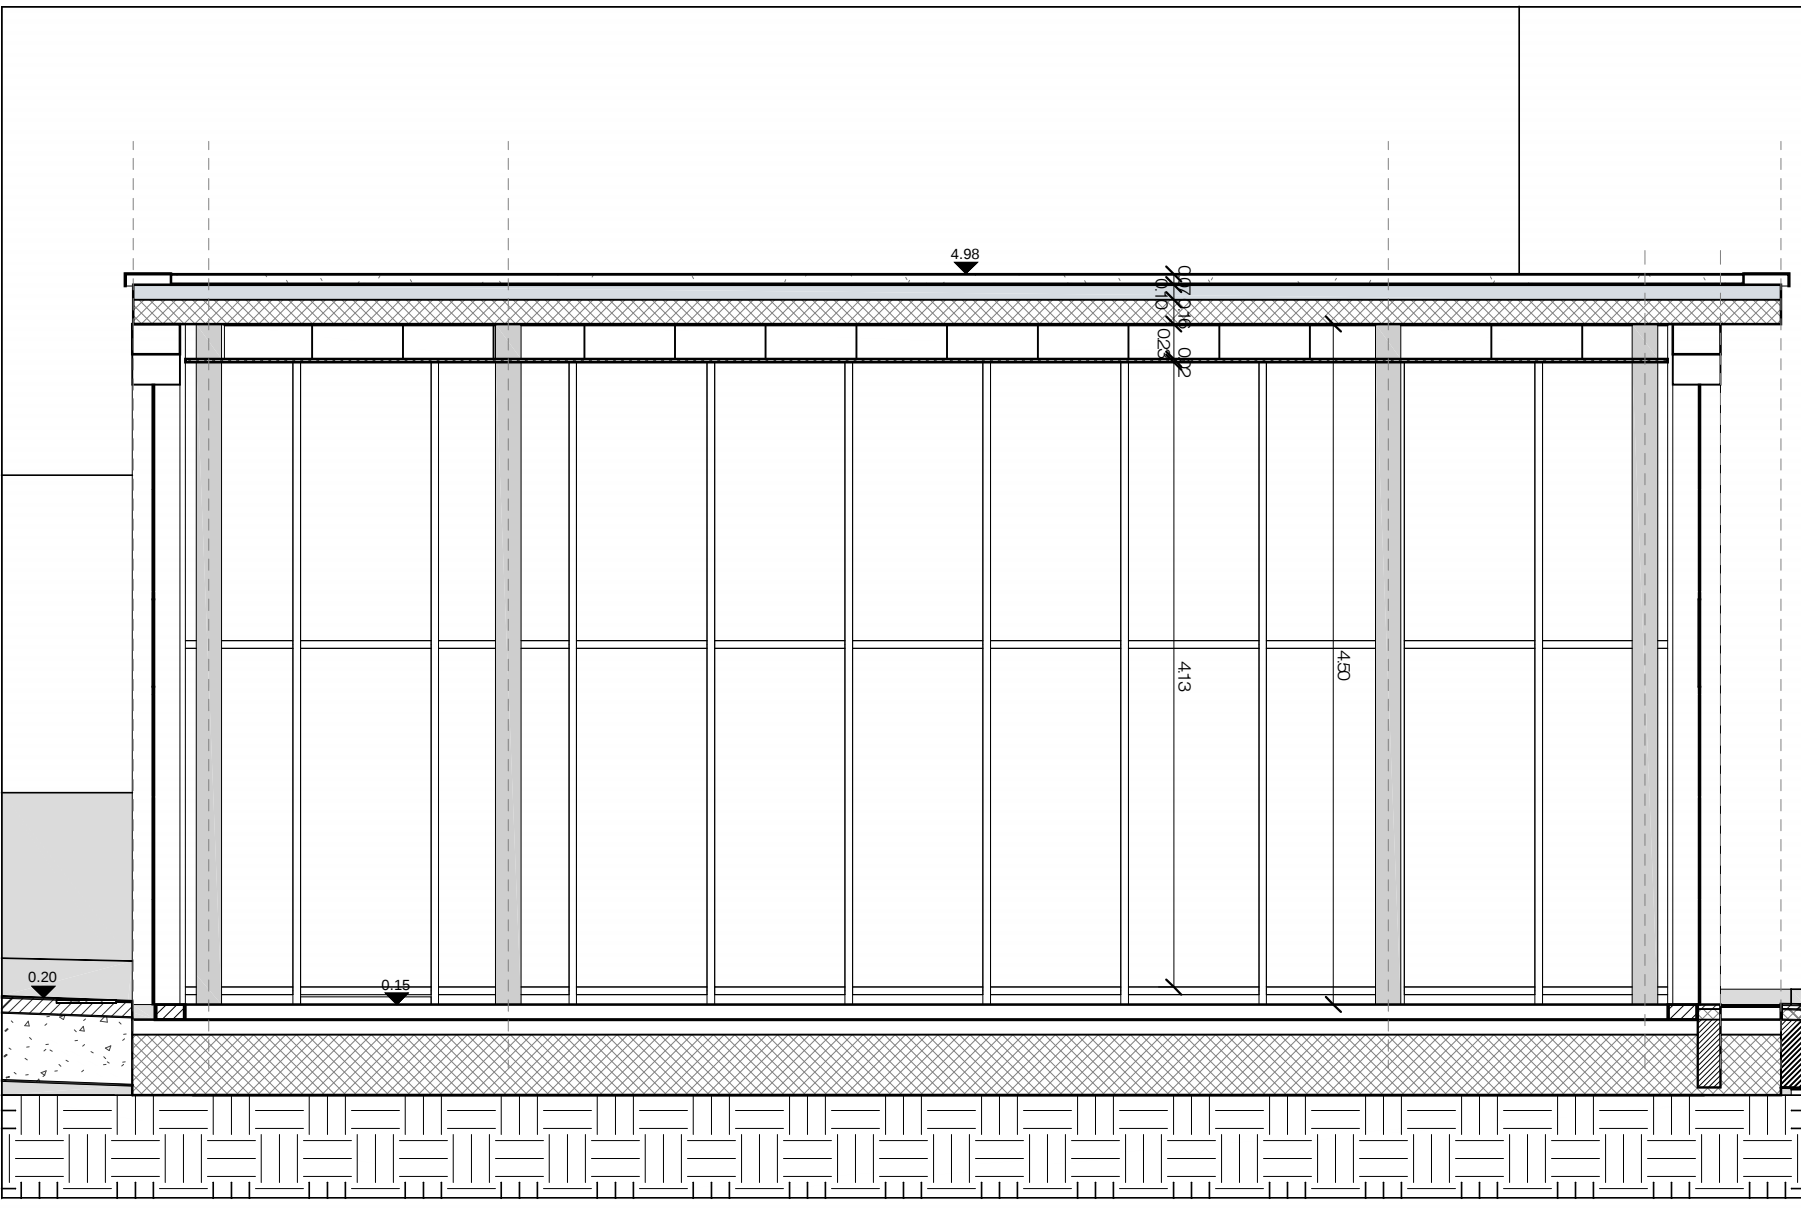

Sezione longitudinale camera calda
Scala 1 : 50

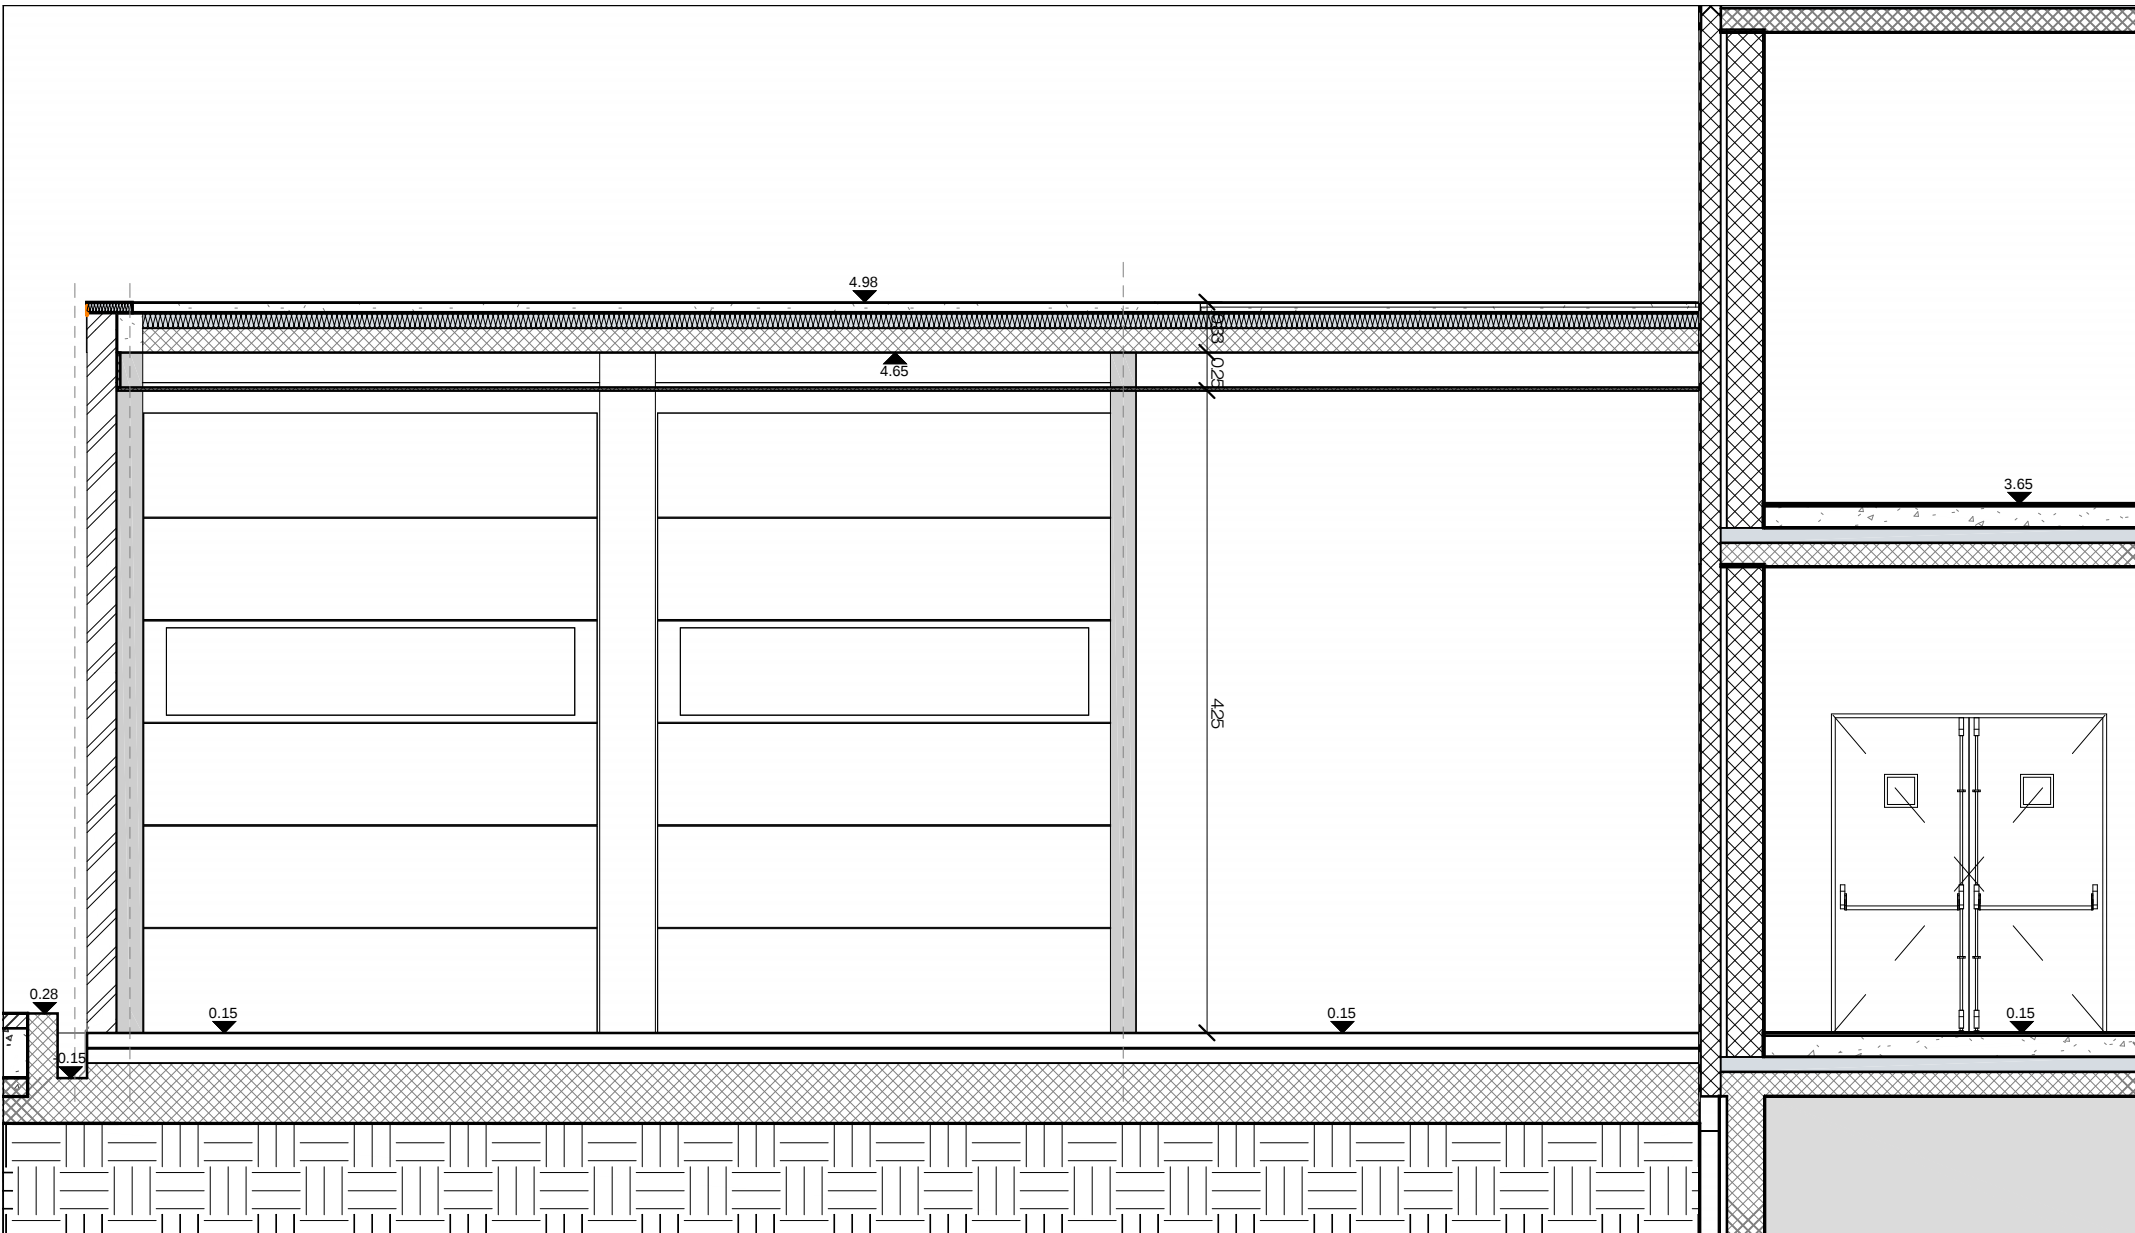

Sezione trasversale camera calda
Scala 1 : 50