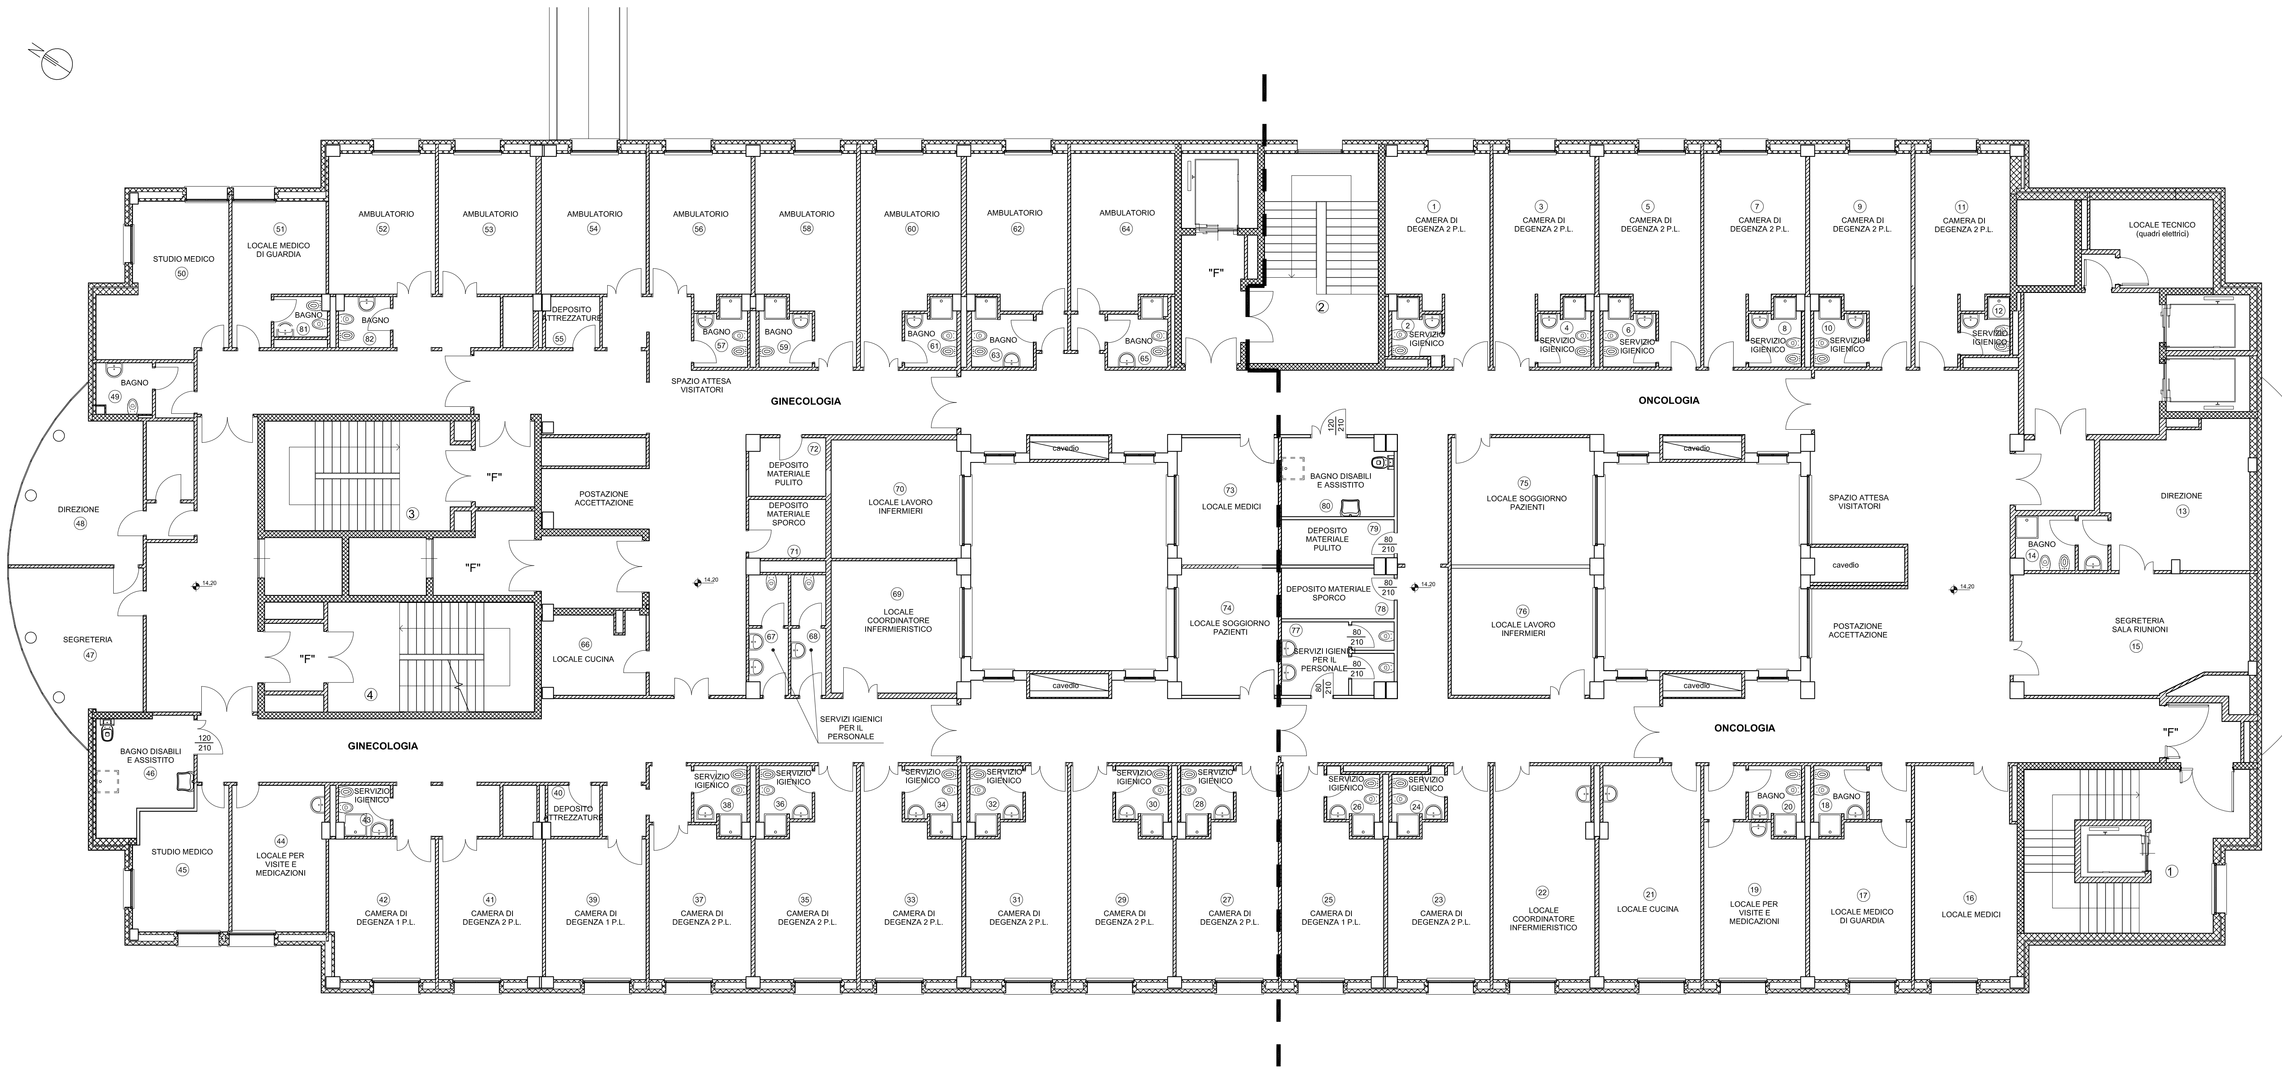

AZIENDA
OSPEDALIERO UNIVERSITARIA
DI CAGLIARI

Policlinico di Monserrato
Blocco Q

ELABORATO:

PIANO QUARTO

TAVOLA N°

5

DATA:

REVISIONE: 0

SCALA: 1:100

PROGETTAZIONE