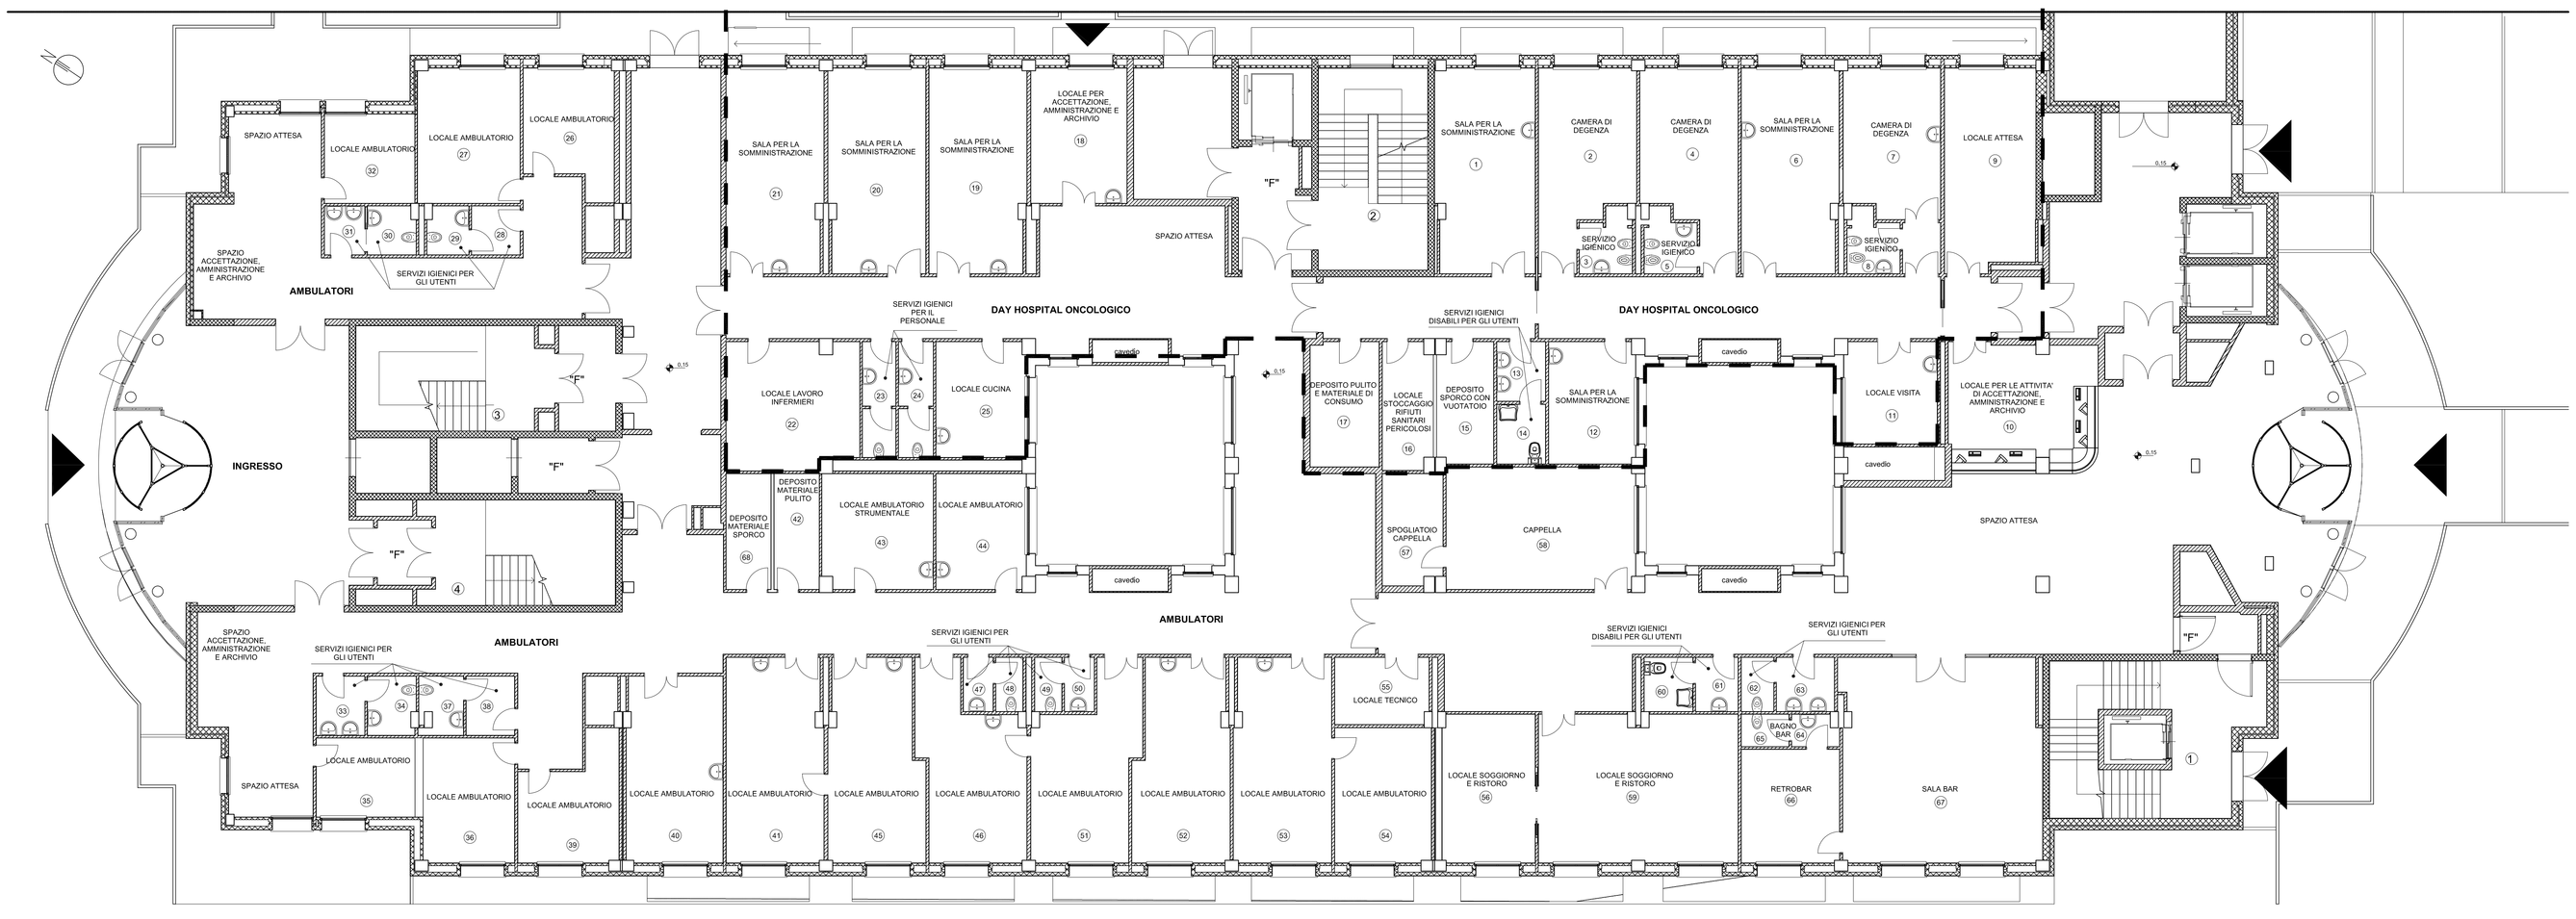

AZIENDA OSPEDALIERO UNIVERSITARIA DI CAGLIARI

Policlinico di Monserrato
Blocco Q

ELABORATO:	TAVOLA N°
PIANO TERRA	1
DATA:	REVISIONE: 0
SCALA: 1:100	
PROGETTAZIONE	