



DIPARTIMENTO MATERNO INFANTILE
"BLOCCO Q"

PLANIMETRIA GENERALE


scala: 1:500
 data: 06/2011
 rev: 0

V.V.F. P.G.

Il Direttore Generale:
 Dott. Enzo Filigheddu

Il Tecnico:
 Dott. Ing. Paolo Margis

ANALISI DI PREVENZIONE INCENDI

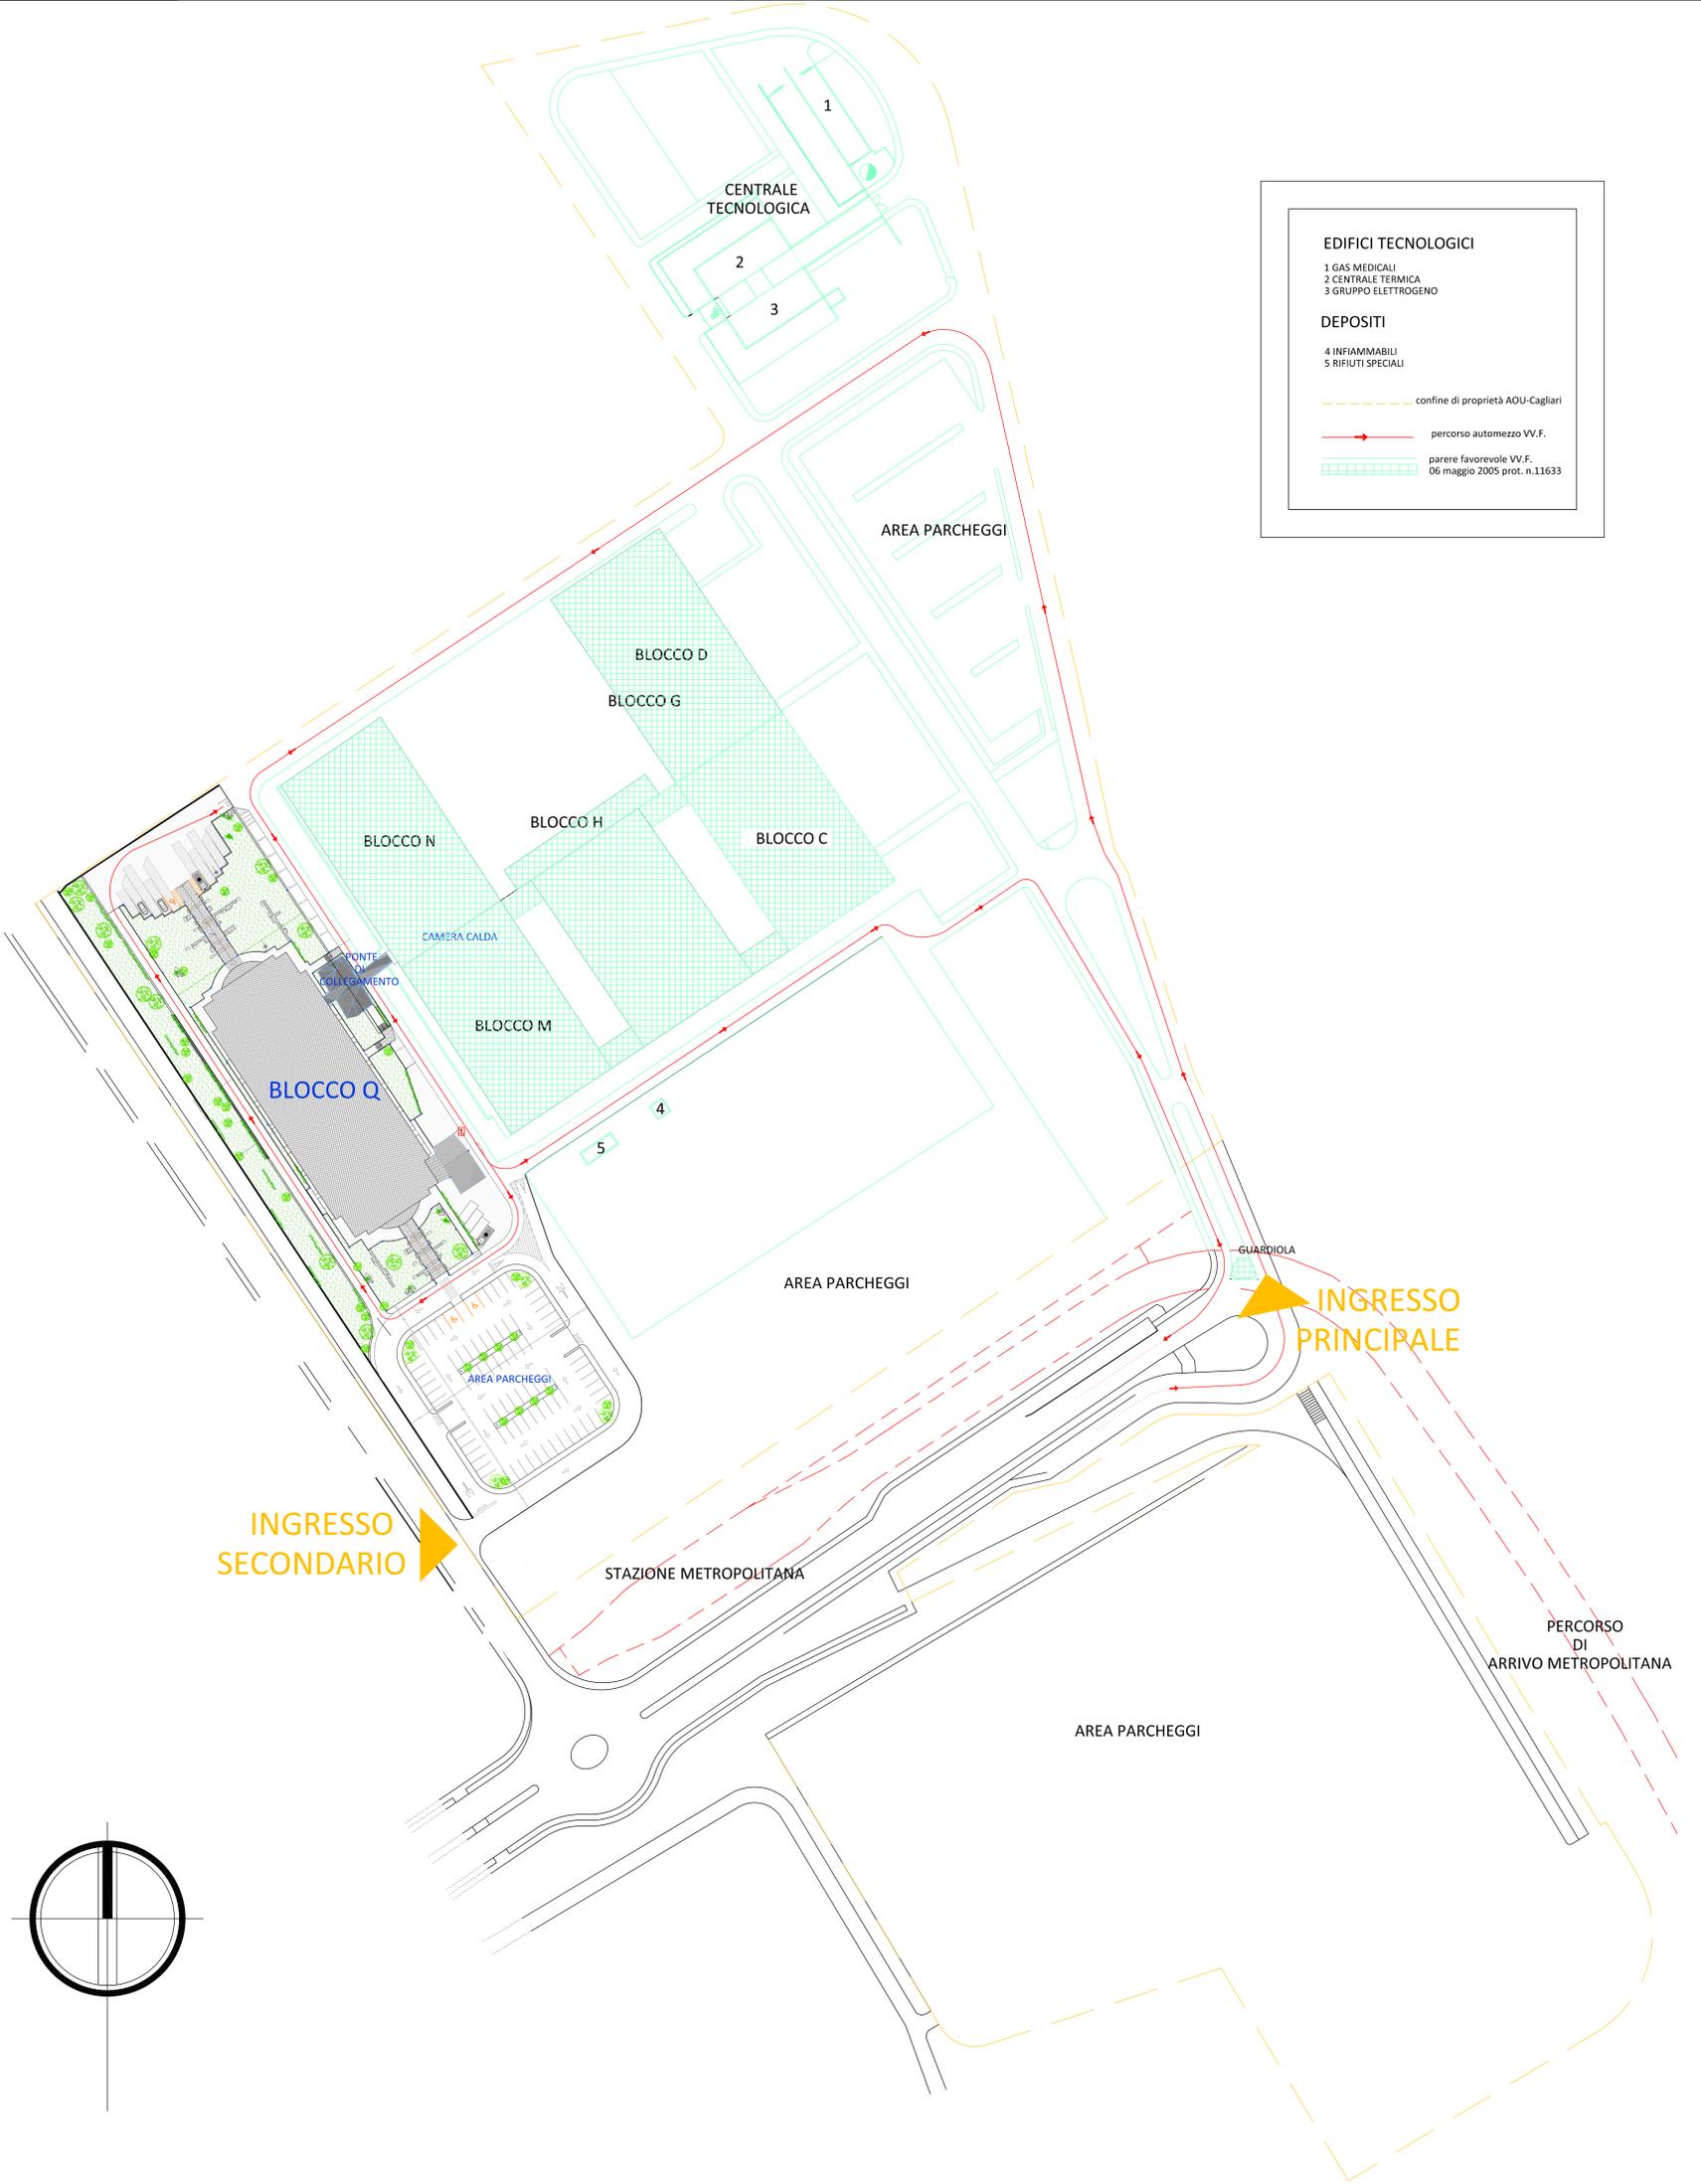

EDIFICI TECNOLOGICI	
1	GAS MEDICALI
2	CENTRALE TERMICA
3	GRUPPO ELETTROGENO
DEPOSITI	
4	INFIAMMABILI
5	RIFIUTI SPECIALI
- - - - - confine di proprietà AOU-Cagliari	
- - - - - percorso automezzo V.V.F.	
[Green Hatched] parere favorevole V.V.F. 06 maggio 2005 prot. n.11633	