



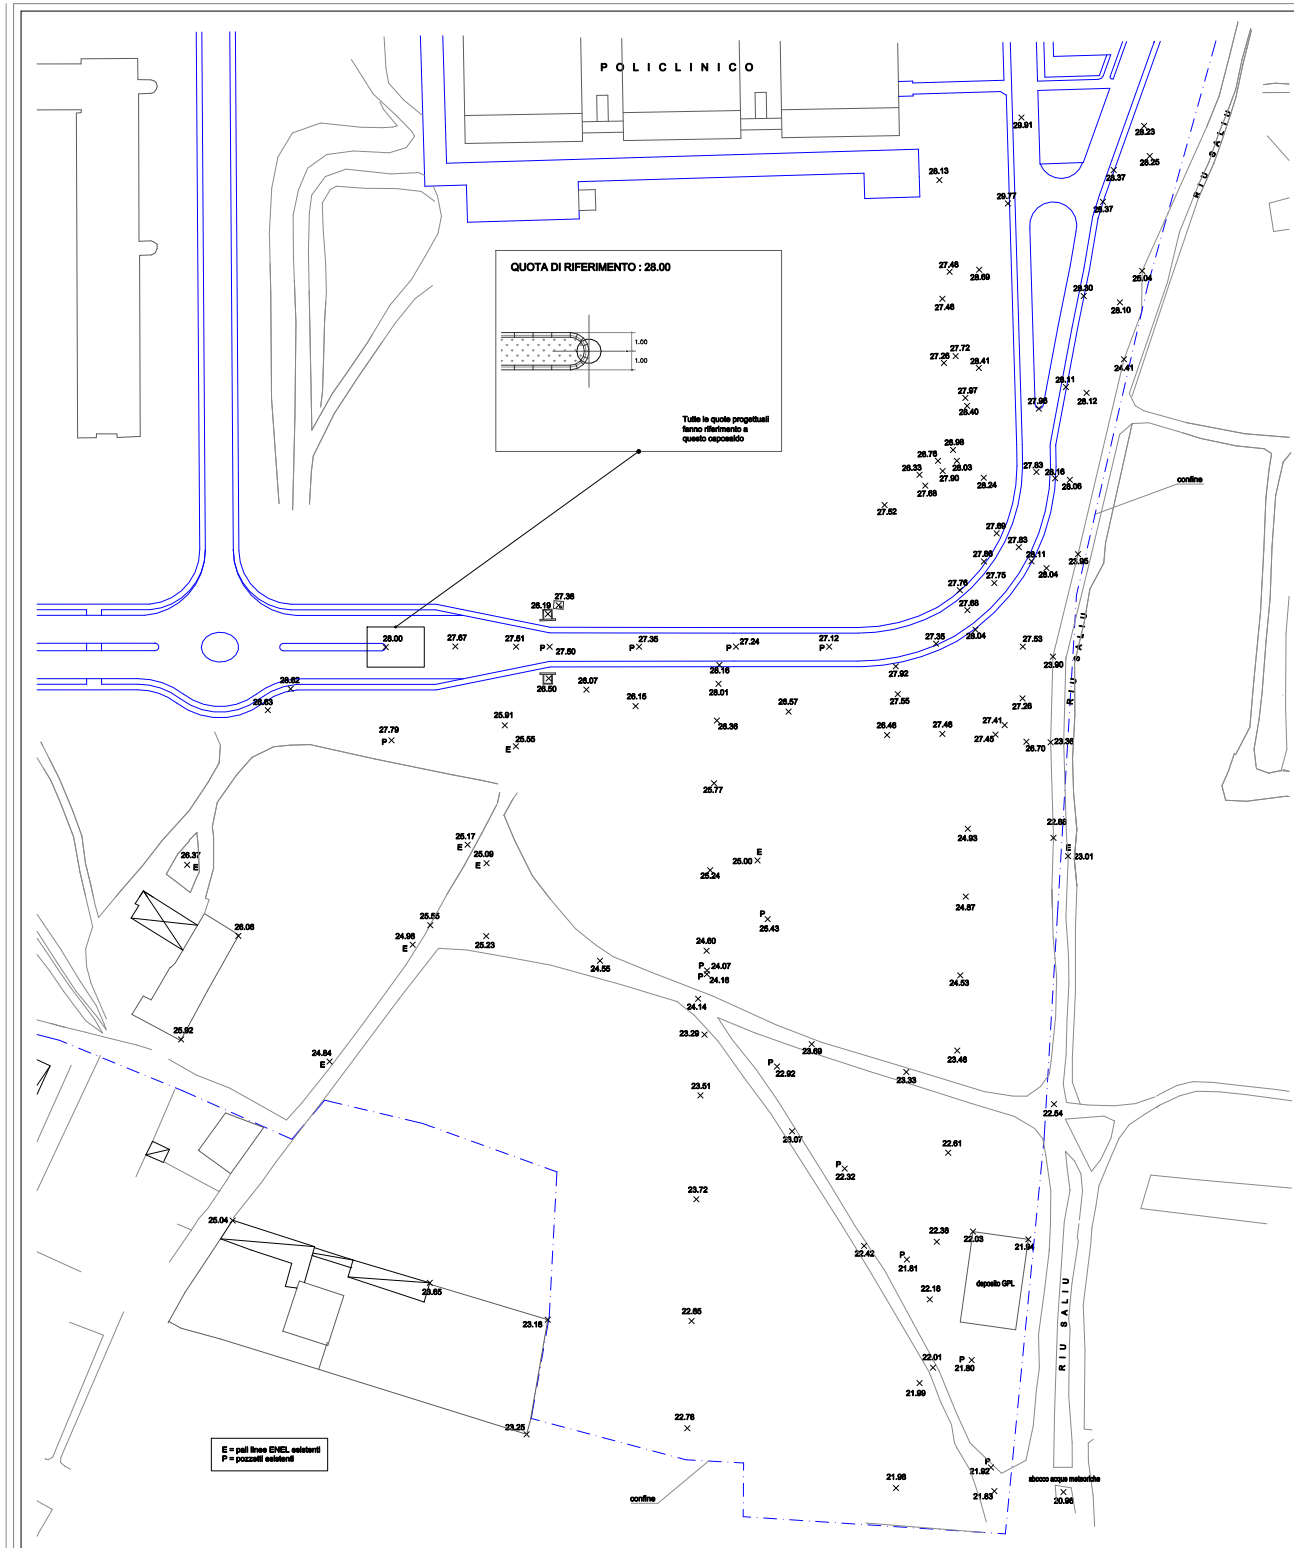

PENNE:
 1-7-0.35
 2-2-
 3-3-
 4-4-
 5-7-0.25
 6-6-
 7-7-0.25
 8-7-0.25

SCALA 1:500

250-7-0.8
 251-7-0.15
 252-7-0.5
 253-7-0.1

 

AZIENDA POLICLINICO
 CITTADella UNIVERSITARIA DI MONSERRATO

PROGETTO DEL PARCHEGGIO

PIANO QUOTATO
SITUAZIONE ATTUALE **03**

I Progettisti:
 geom. Ennio Codomo
 geom. Guido Roccia
 geom. Luciano Schino

CRS9901
 progetto: dicembre 1999
 SCALA 1:100
 SCALA 1:500