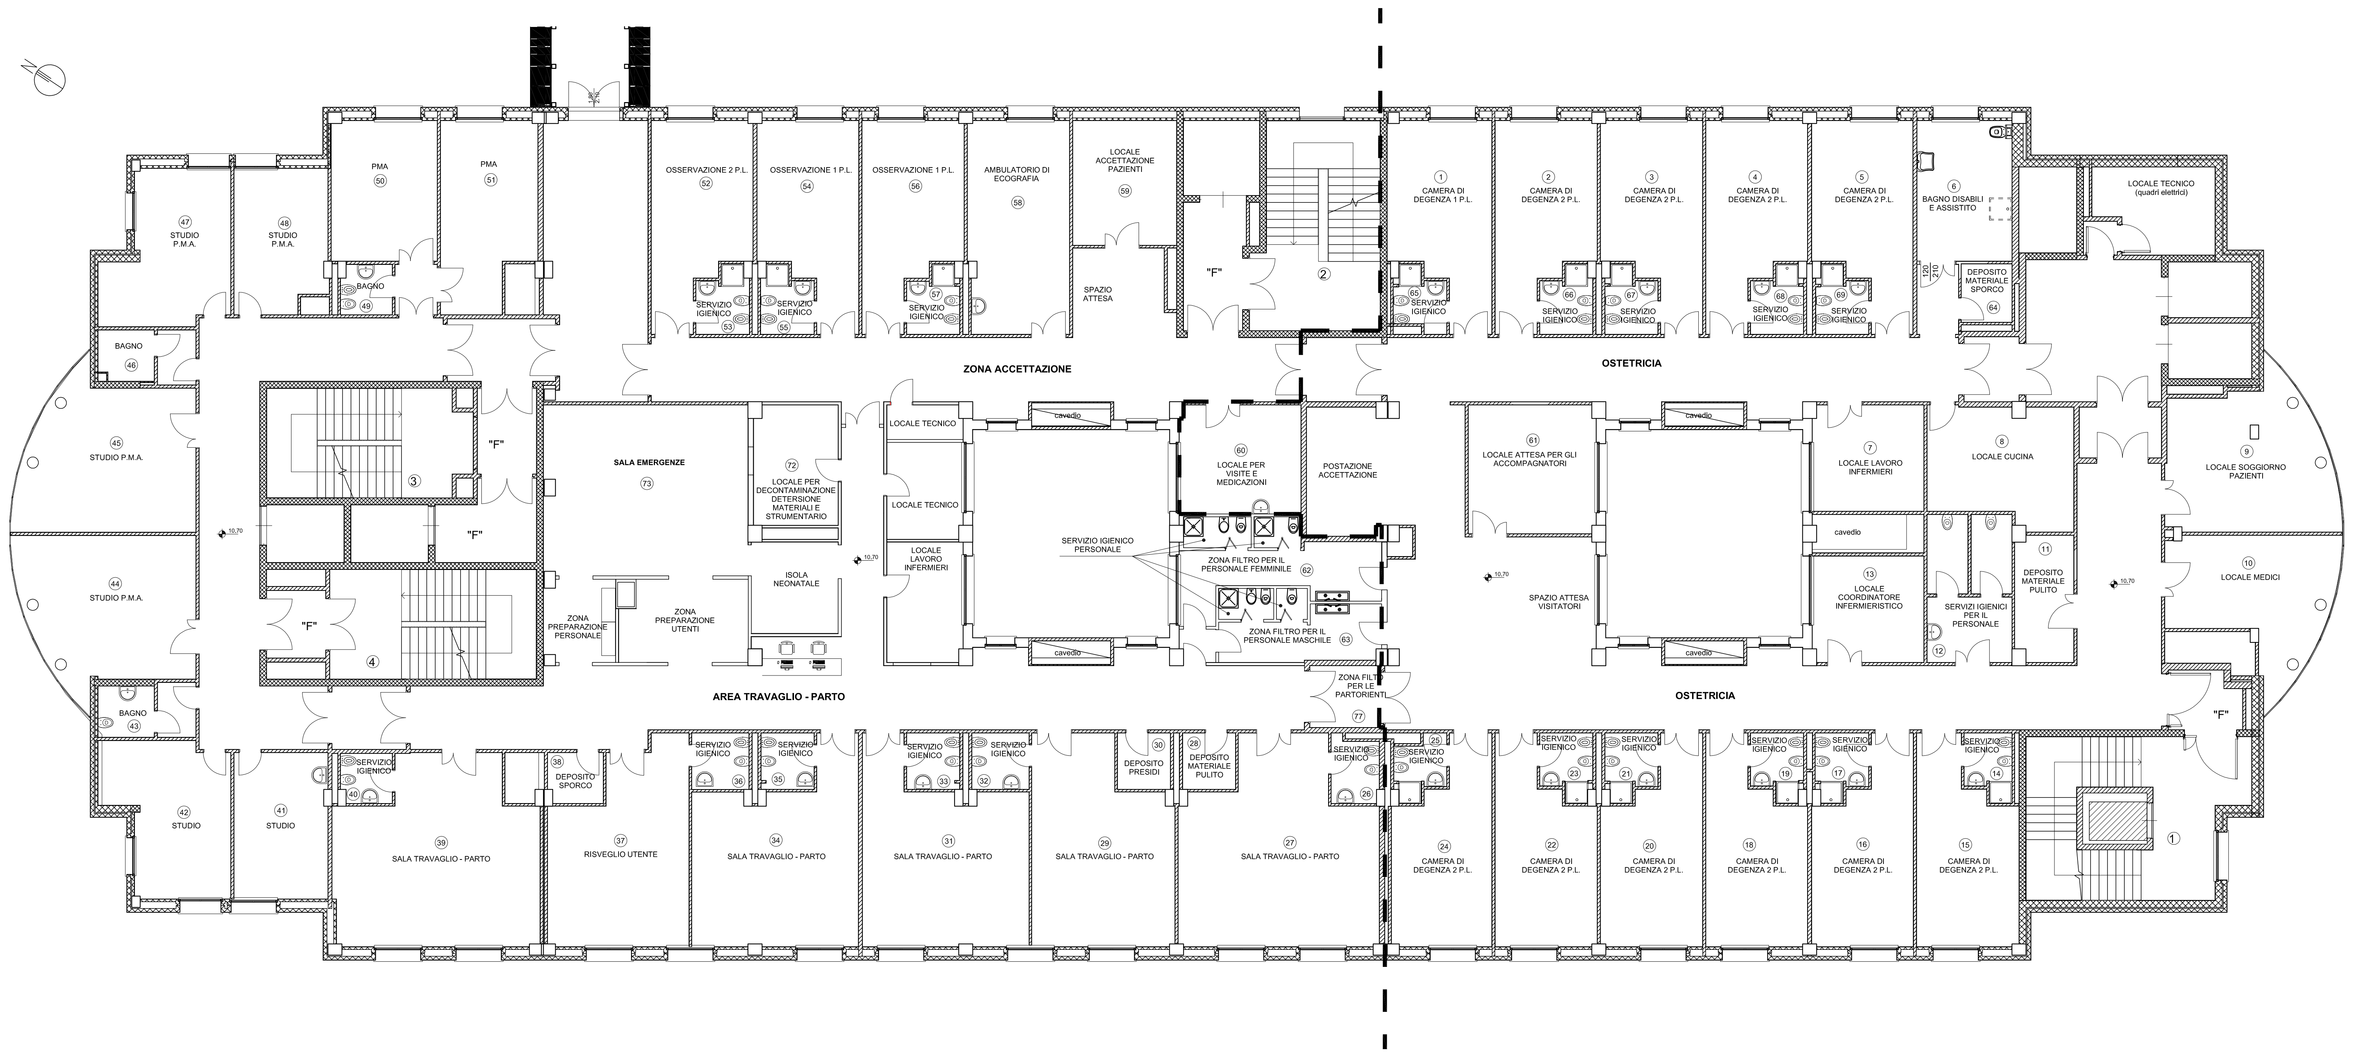

AZIENDA OSPEDALIERO UNIVERSITARIA DI CAGLIARI

Policlinico di Monserrato
Blocco Q

ELABORATO:

PIANO TERZO

TAVOLA N°

4

DATA:

REVISIONE: 0

SCALA: 1:100

PROGETTAZIONE