




PROSPETTO A

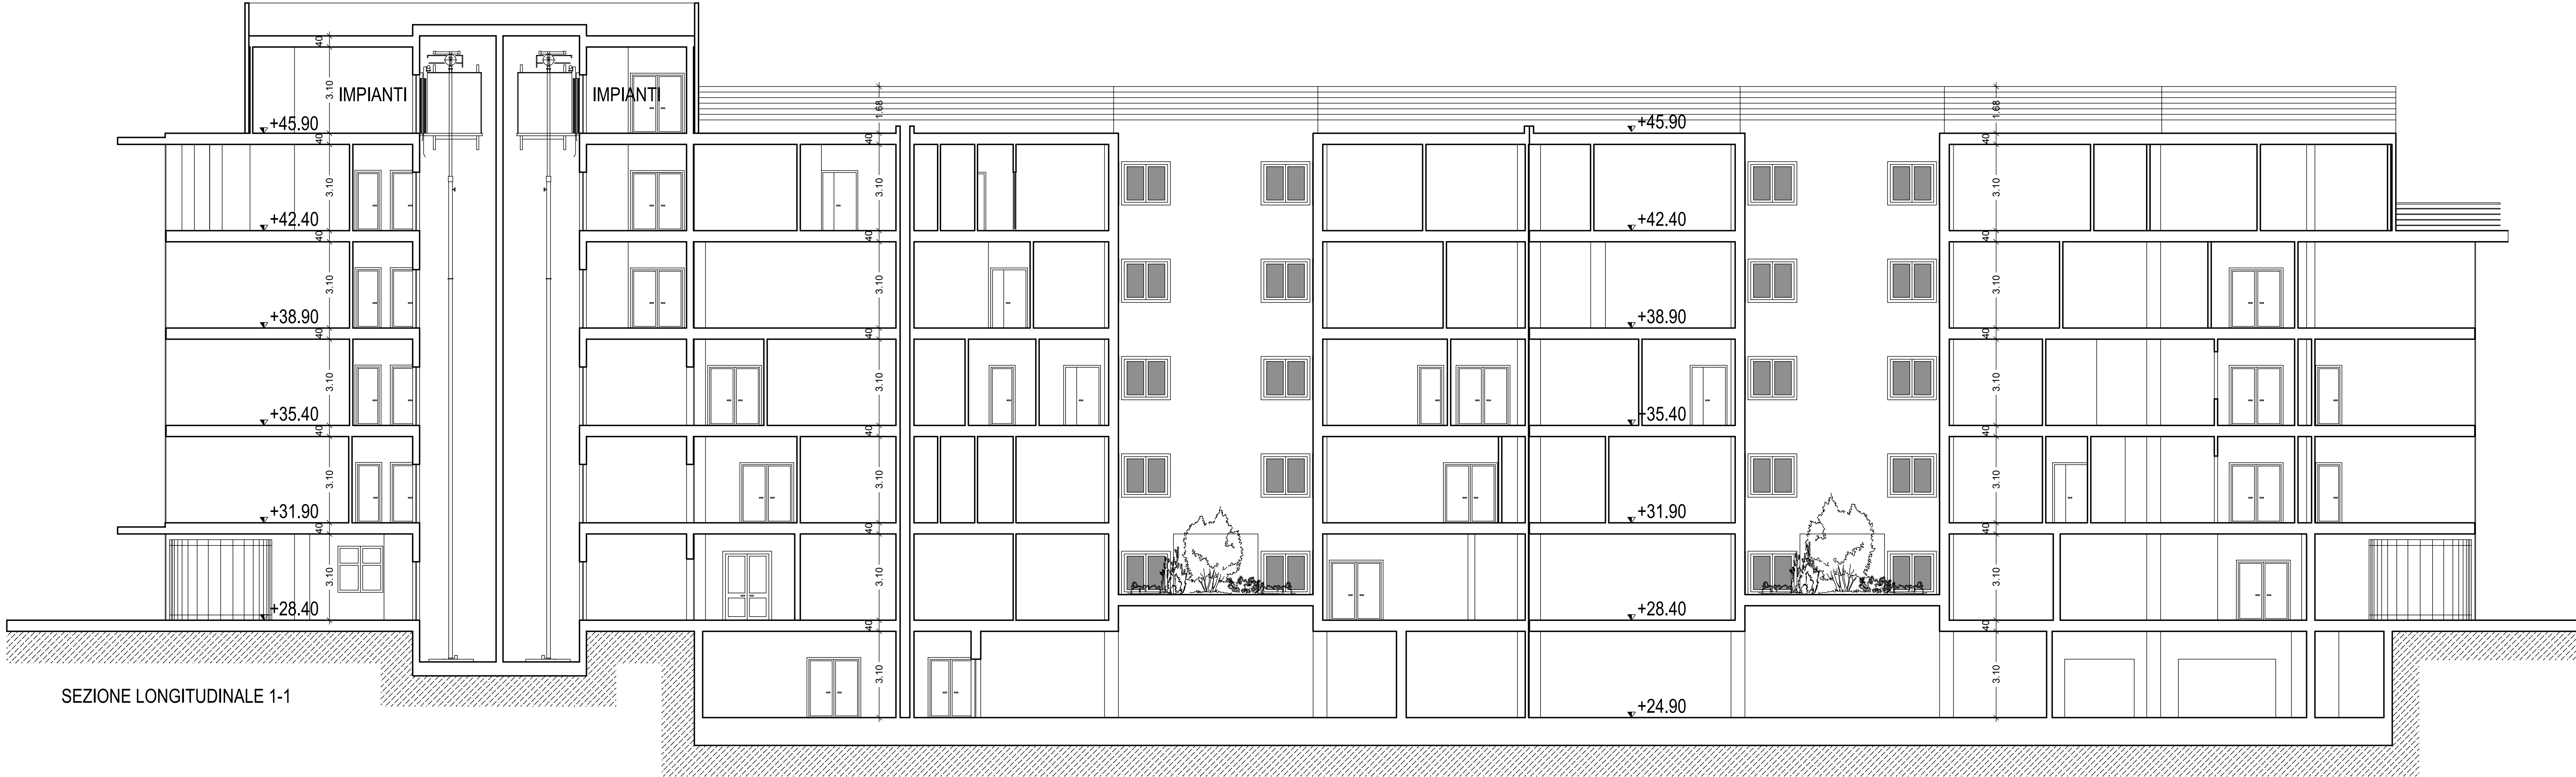

SEZIONE LONGITUDINALE 1-1

- ① PARAMENTO IN MATTONE
FACCIA A VISTA
- ② INTONACO
- ③ INFISSO IN ALLUMINIO

UNIVERSITA' DEGLI STUDI DI CAGLIARI
CITTADELLA MONSERRATO



PROGETTO DEL BLOCCO Q

AI FINI DELLA RIDEFINIZIONE DEGLI SPAZI
PER LA REALIZZAZIONE DELLA NUOVA CLINICA MATERNO INFANTILE
E SERVIZI ANNESSI

PROSPETTO A
SEZIONE LONGITUDINALE
INDICAZIONE MATERIALI

COORDINAMENTO E
PROGETTAZIONE ARCHITETTONICA
Prof. Ing. Carlo Argiolas

COLLABORAZIONE ALLA
PROGETTAZIONE ARCHITETTONICA
Dott. Ing. Annetta Cabras

PROGETTAZIONE IMPIANTISTICA
Prof. Ing. Carlo Bernardini

scala

1:100

data

09/2007

revisioni

ARCH_09

DIRETTORE DEI LAVORI

Ing. Antonio Pillai

RESPONSABILE DEL PROCEDIMENTO

Ing. Francesco Patricolo