




AZIENDA
OSPEDALIERO UNIVERSITARIA
DI CAGLIARI



Polisinto di Monserato
Blocco Q

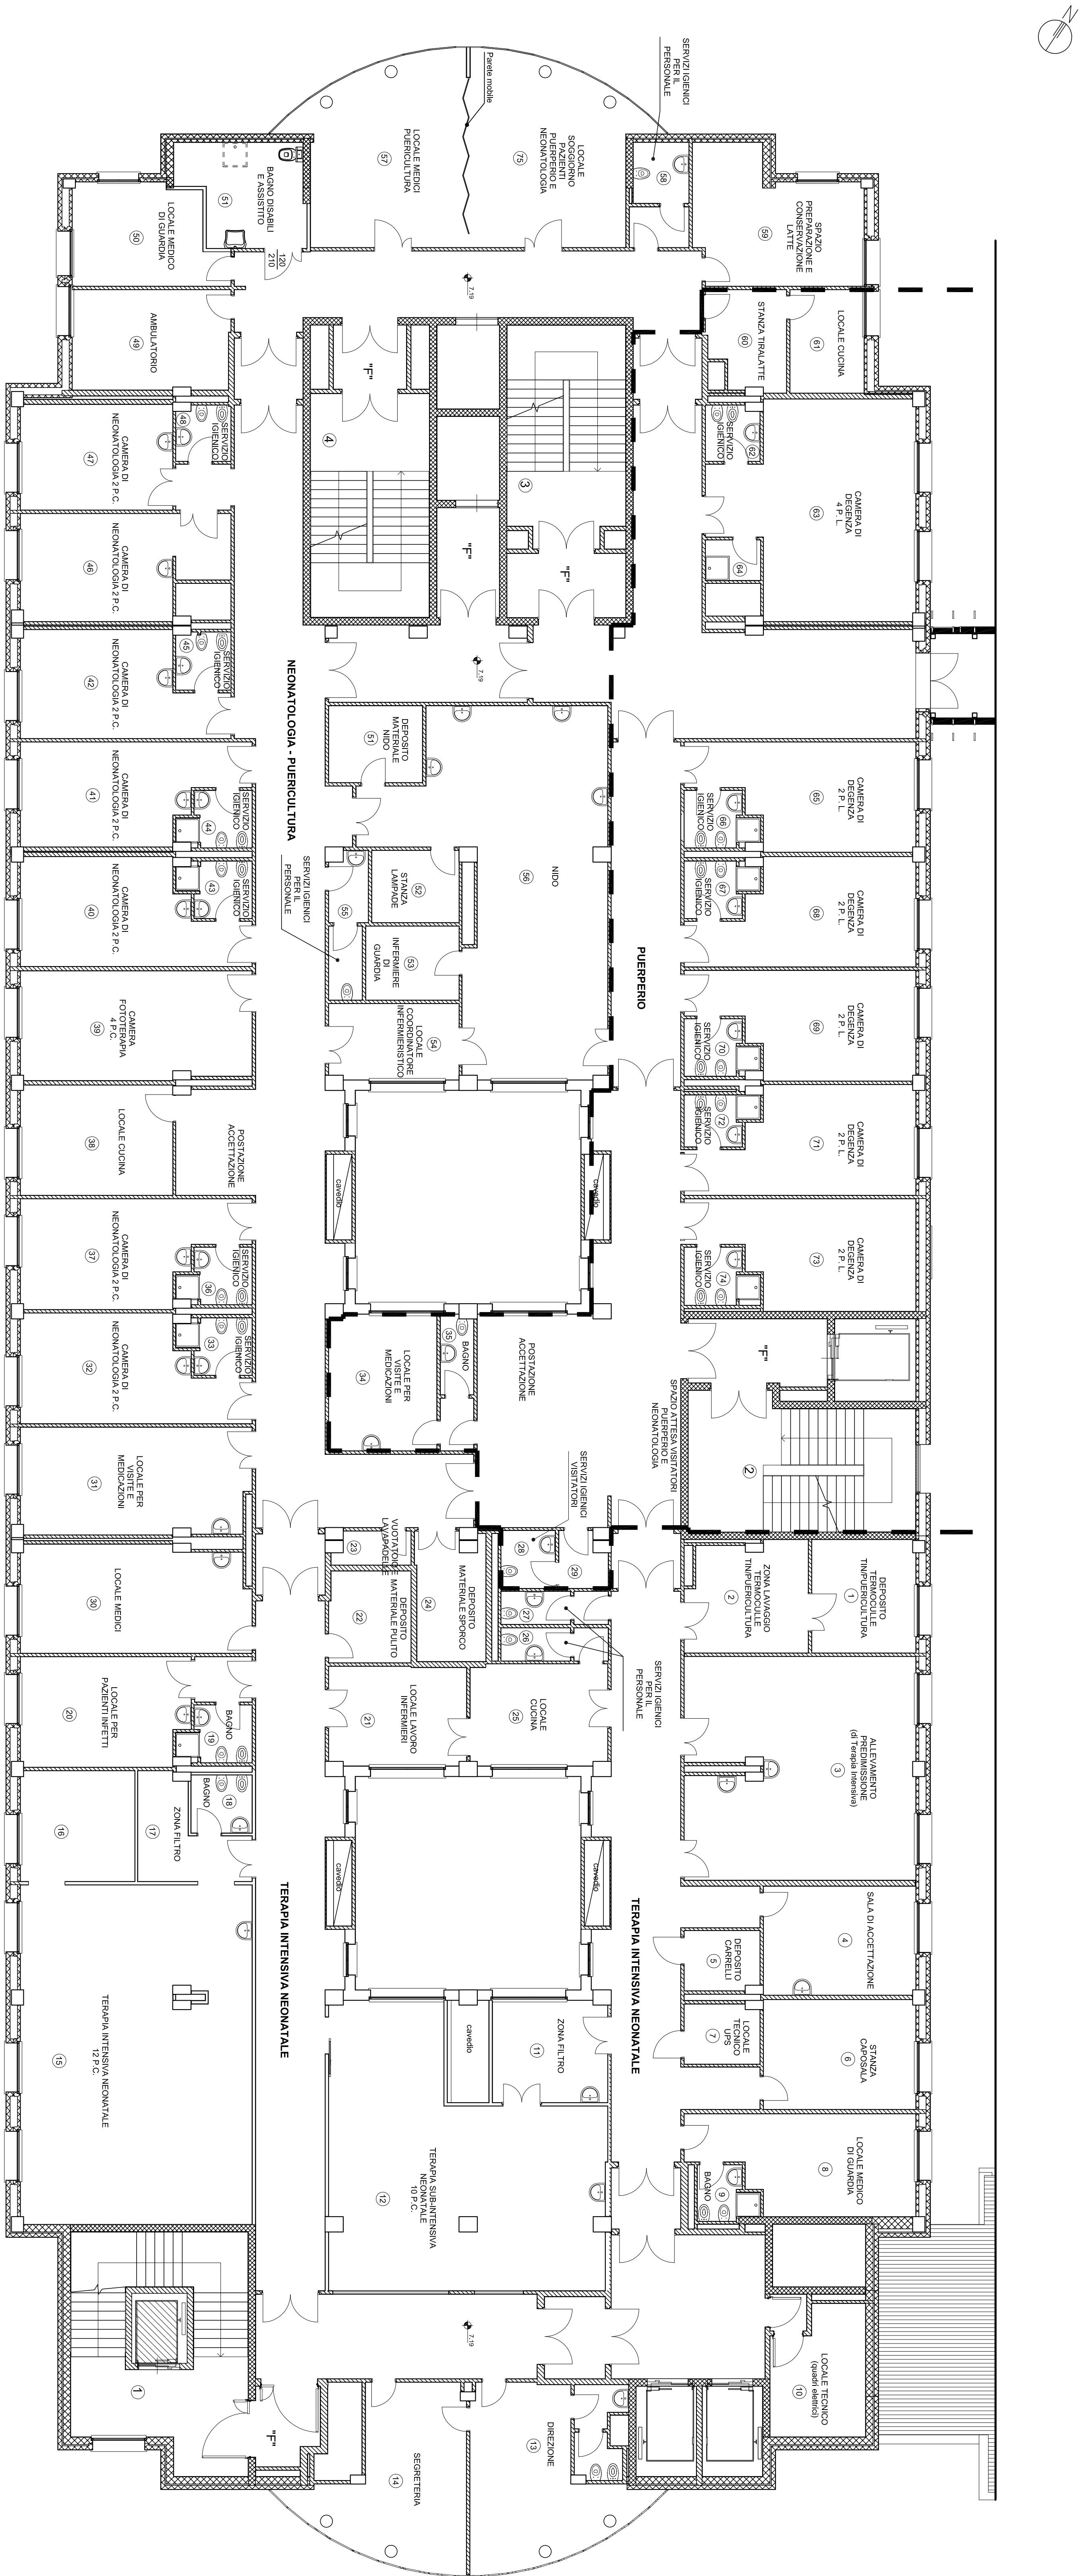

ELABORATO:

TAVOLA N°

PIANO SECONDO

3

DATA:

REVISIONE: 0

SCALA: 1:100

PROGETTAZIONE