



ACCESSIBILITÀ (L.1389)  
PIANTA LIVELLO +2 (+7,15 m)

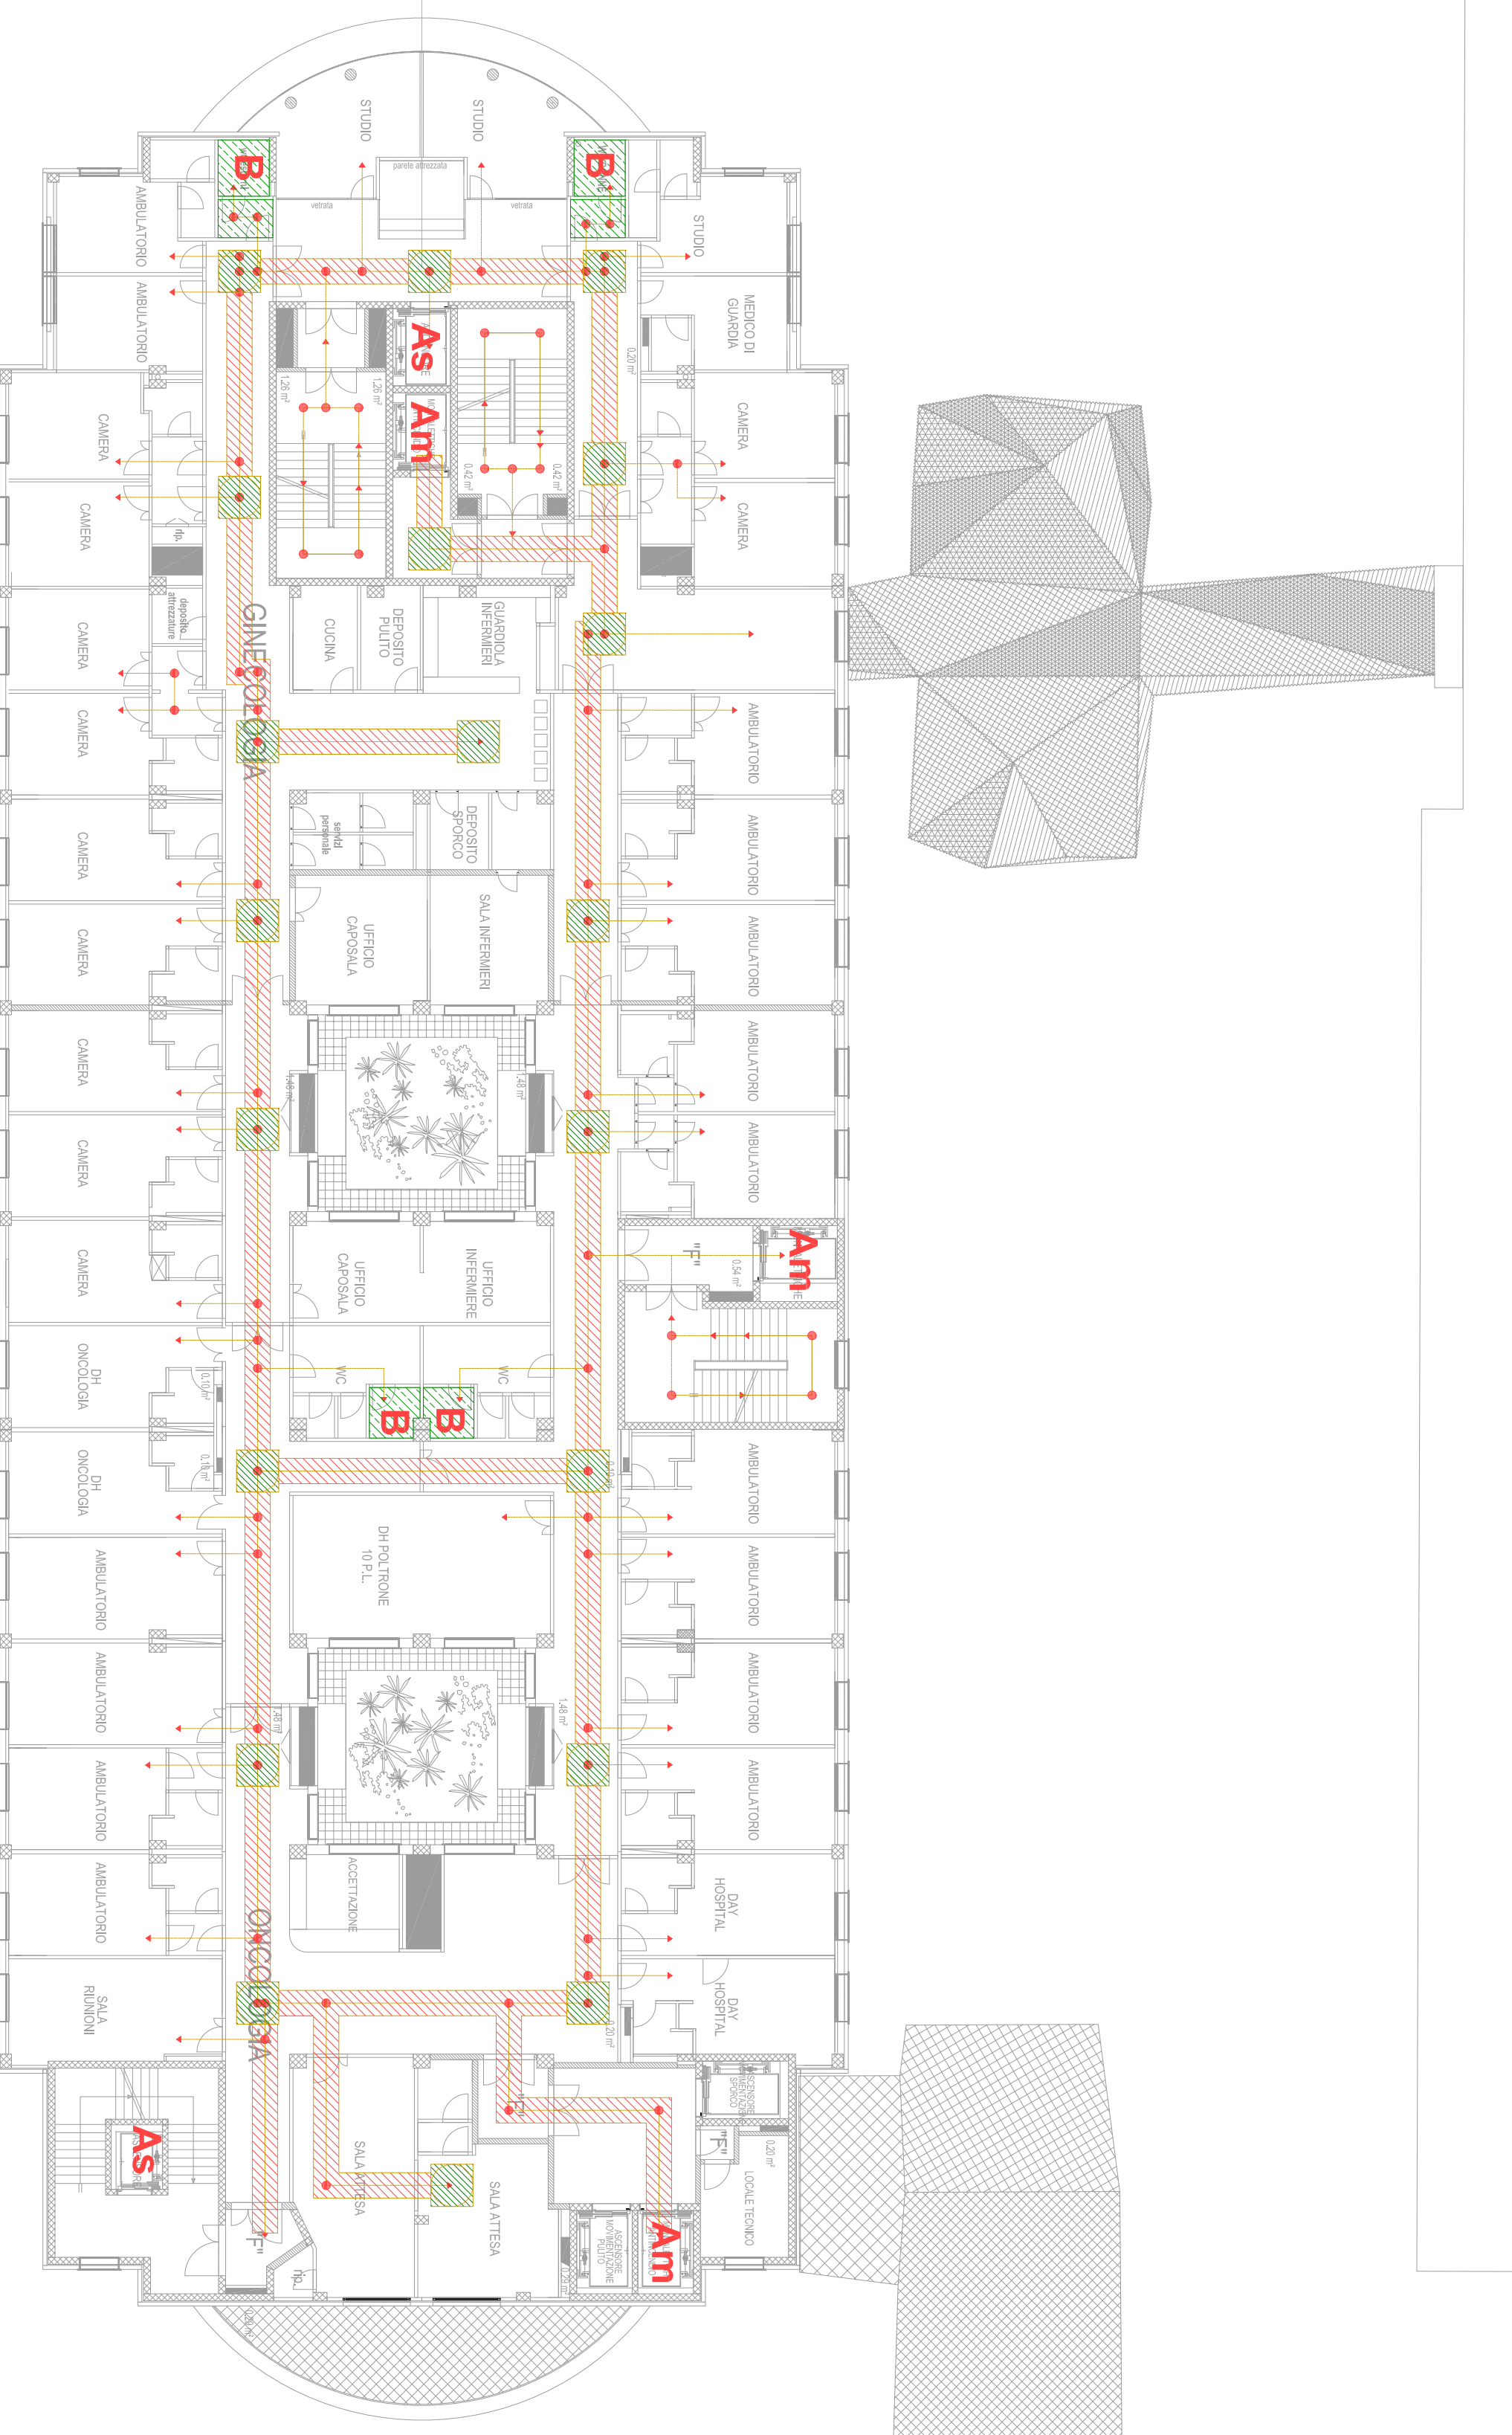


ACCESSIBILITÀ (L.1389)  
PIANTA LIVELLO +4 (+14,15 m)

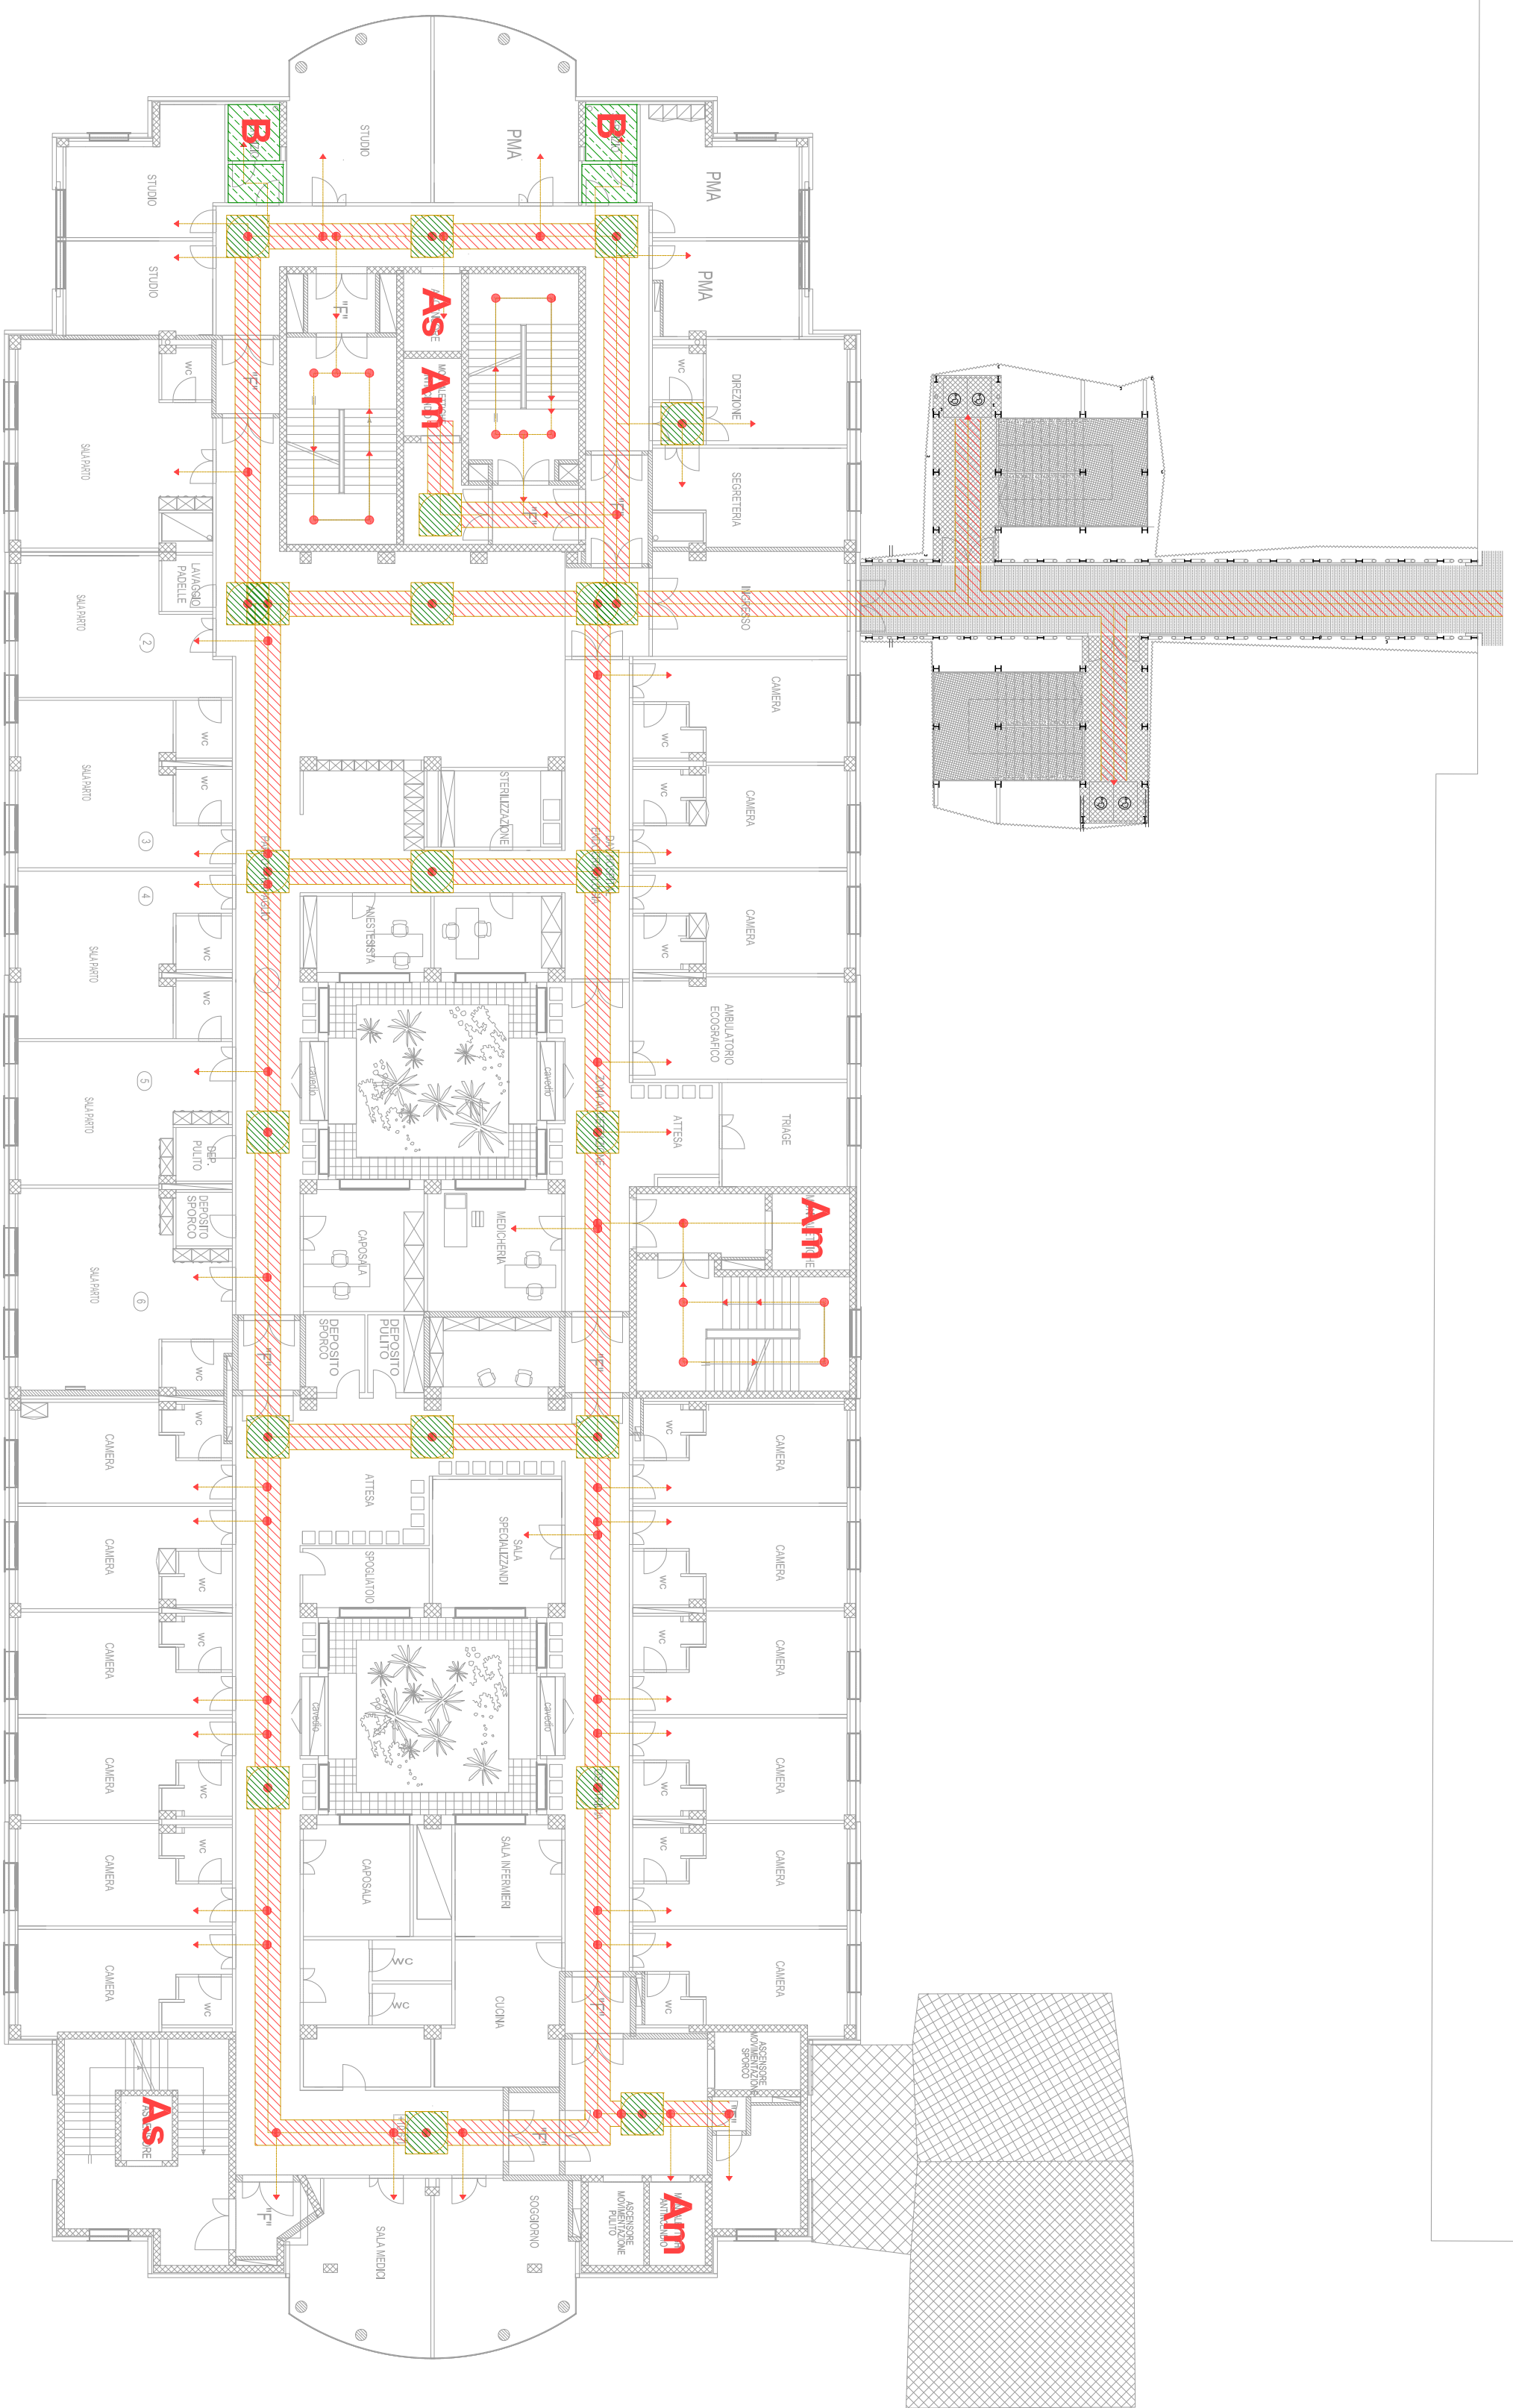

ACCESSIBILITÀ (L.1389)  
PIANTA LIVELLO +3 (+10,65 m)

#### LEGENDA


- PERCORSO ORIZZONTALE LARGHEZZA > 90 CM
- SPAZIO PER INVERSIONE DI MARCIA 150x150 CM
- B BAGNO ACCESSIBILE
- As ASCENSORE CON CABINA DI 110 X 140 CM, LUCE NETTA PORTA 80 CM
- Am ASCENSORE MONTALETTIGIE

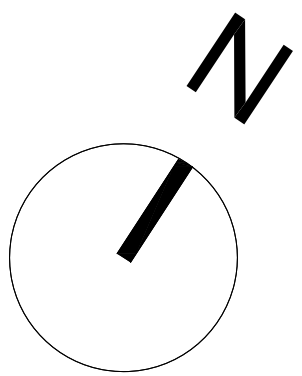

**AZIENDA OSPEDALIERA UNIVERSITARIA DI CAGLIARI**  
Sede Legale: Via Ospedale, 51 - 09124 Cagliari

Lavori di completamento del Padiglione "C" del  
Presidio Ospedaliero di Monserrato

**PROGETTO PRELIMINARE**

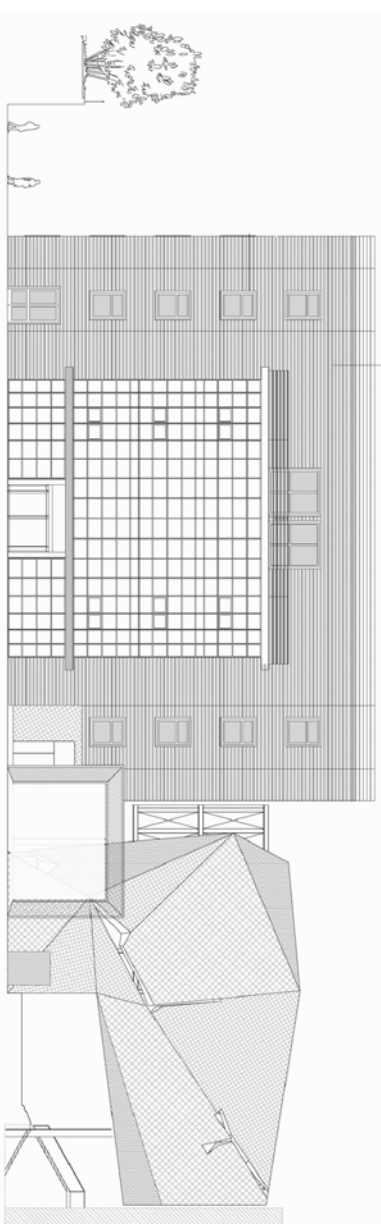

**RESPONSABILE UNICO DEL PROCEDIMENTO:**  
Ing. Valter Cossali

**PROGETTISTA OPERE ARCHITETTONICHE E STRUTTURALI:**  
Ing. Luca Demontis

**PROGETTISTA OPERE IMPIANTISTICHE:**  
Ing. Carlo Bernardini

**CONSULENTE PROGETTAZIONE STRUTTURALE:**  
Ing. Enrico Odighi

**CONSULENTE PROGETTAZIONE IMPIANTISTICO:**  
Ing. Paolo Murgia

**ELABORATO**  
ACCESSIBILITÀ BLOCCO a (L.1389)  
**PIANTE LIVELLO +2 / +3 / +4**

SCALA  
1:200

TAV.  
22

DATA  
09/05/11

TIPOLOGIA E FINE