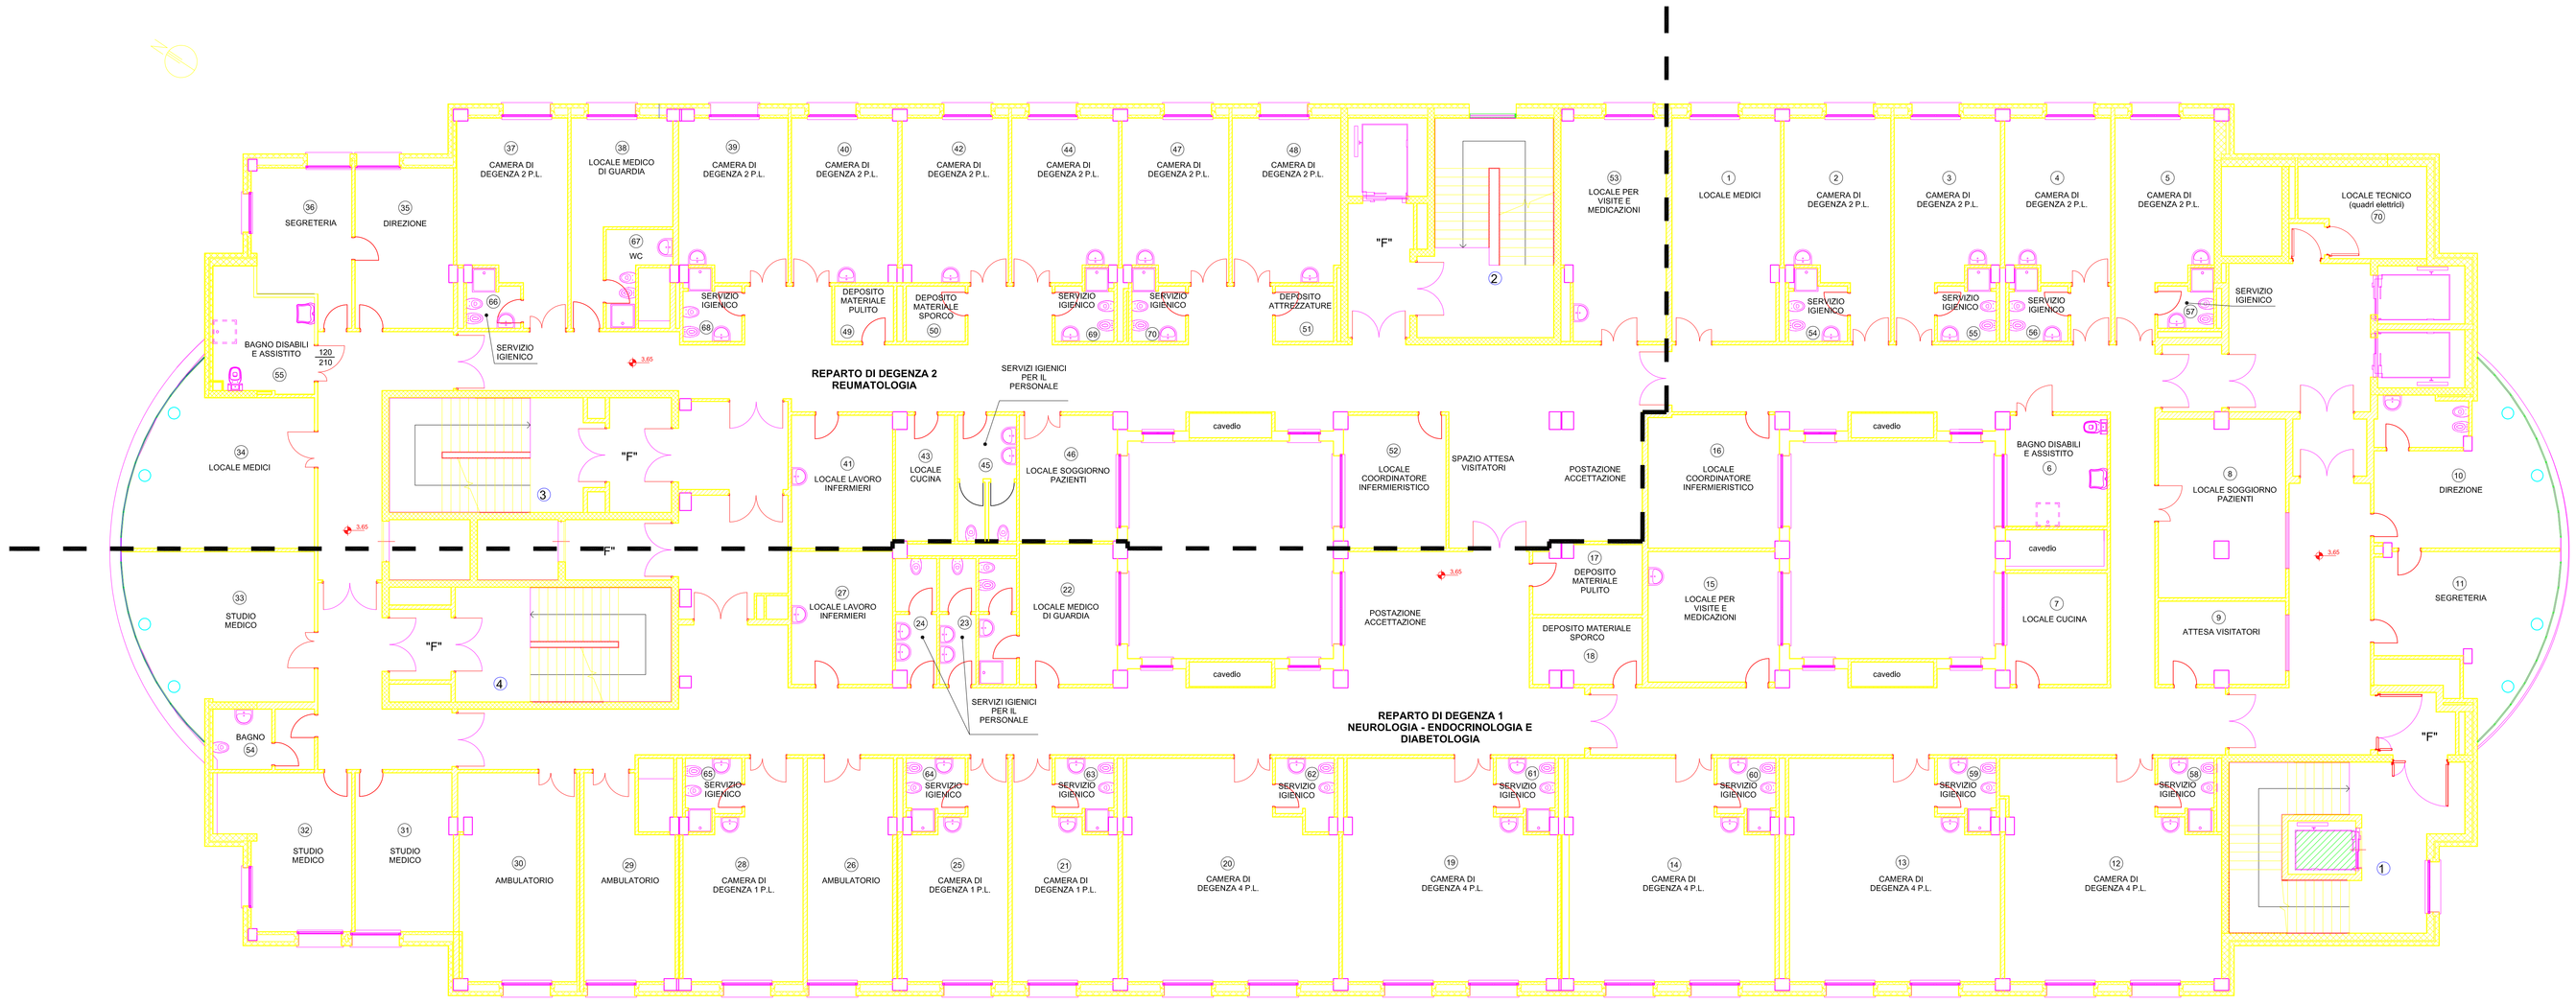
REPARTO DI DEGENZA 2
REUMATOLOGIA
REPARTO DI DEGENZA 1
NEUROLOGIA - ENDOCRINOLOGIA E DIABETOLOGIA
37 CAMERA DI DEGENZA 2 P.L.
38 LOCALE MEDICO DI GUARDIA
39 CAMERA DI DEGENZA 2 P.L.
40 CAMERA DI DEGENZA 2 P.L.
42 CAMERA DI DEGENZA 2 P.L.
44 CAMERA DI DEGENZA 2 P.L.
47 CAMERA DI DEGENZA 2 P.L.
48 CAMERA DI DEGENZA 2 P.L.
53 LOCALE PER VISITE E MEDICAZIONI
1 LOCALE MEDICI
2 CAMERA DI DEGENZA 2 P.L.
3 CAMERA DI DEGENZA 2 P.L.
4 CAMERA DI DEGENZA 2 P.L.
5 CAMERA DI DEGENZA 2 P.L.
LOCALE TECNICO (quadri elettrici) 70
36 SEGRETERIA
35 DIREZIONE
67 WC
66 SERVIZIO IGIENICO
68 SERVIZIO IGIENICO
49 DEPOSITO MATERIALE PULITO
50 DEPOSITO MATERIALE SPORCO
69 SERVIZIO IGIENICO
70 SERVIZIO IGIENICO
51 DEPOSITO ATTREZZATURE
54 SERVIZIO IGIENICO
55 SERVIZIO IGIENICO
56 SERVIZIO IGIENICO
57 SERVIZIO IGIENICO
BAGNO DISABILI E ASSISTITO 55
320
210
34 LOCALE MEDICI
41 LOCALE LAVORO INFERMIERI
43 LOCALE CUCINA
45
46 LOCALE SOGGIORNO PAZIENTI
SERVIZI IGIENICI PER IL PERSONALE
cavedio
52 LOCALE COORDINATORE INFERMIERISTICO
SPAZIO ATTESA VISITATORI
POSTAZIONE ACCETTAZIONE
16 LOCALE COORDINATORE INFERMIERISTICO
BAGNO DISABILI E ASSISTITO 6
8 LOCALE SOGGIORNO PAZIENTI
10 DIREZIONE
33 STUDIO MEDICO
27 LOCALE LAVORO INFERMIERI
24
23
22 LOCALE MEDICO DI GUARDIA
POSTAZIONE ACCETTAZIONE
17 DEPOSITO MATERIALE PULITO
DEPOSITO MATERIALE SPORCO 18
15 LOCALE PER VISITE E MEDICAZIONI
7 LOCALE CUCINA
9 ATTESA VISITATORI
11 SEGRETERIA
BAGNO 54
32 STUDIO MEDICO
31 STUDIO MEDICO
30 AMBULATORIO
29 AMBULATORIO
65 SERVIZIO IGIENICO
28 CAMERA DI DEGENZA 1 P.L.
26 AMBULATORIO
64 SERVIZIO IGIENICO
25 CAMERA DI DEGENZA 1 P.L.
63 SERVIZIO IGIENICO
21 CAMERA DI DEGENZA 1 P.L.
62 SERVIZIO IGIENICO
20 CAMERA DI DEGENZA 4 P.L.
61 SERVIZIO IGIENICO
19 CAMERA DI DEGENZA 4 P.L.
60 SERVIZIO IGIENICO
14 CAMERA DI DEGENZA 4 P.L.
59 SERVIZIO IGIENICO
13 CAMERA DI DEGENZA 4 P.L.
58 SERVIZIO IGIENICO
12 CAMERA DI DEGENZA 4 P.L.
"F"
3,65