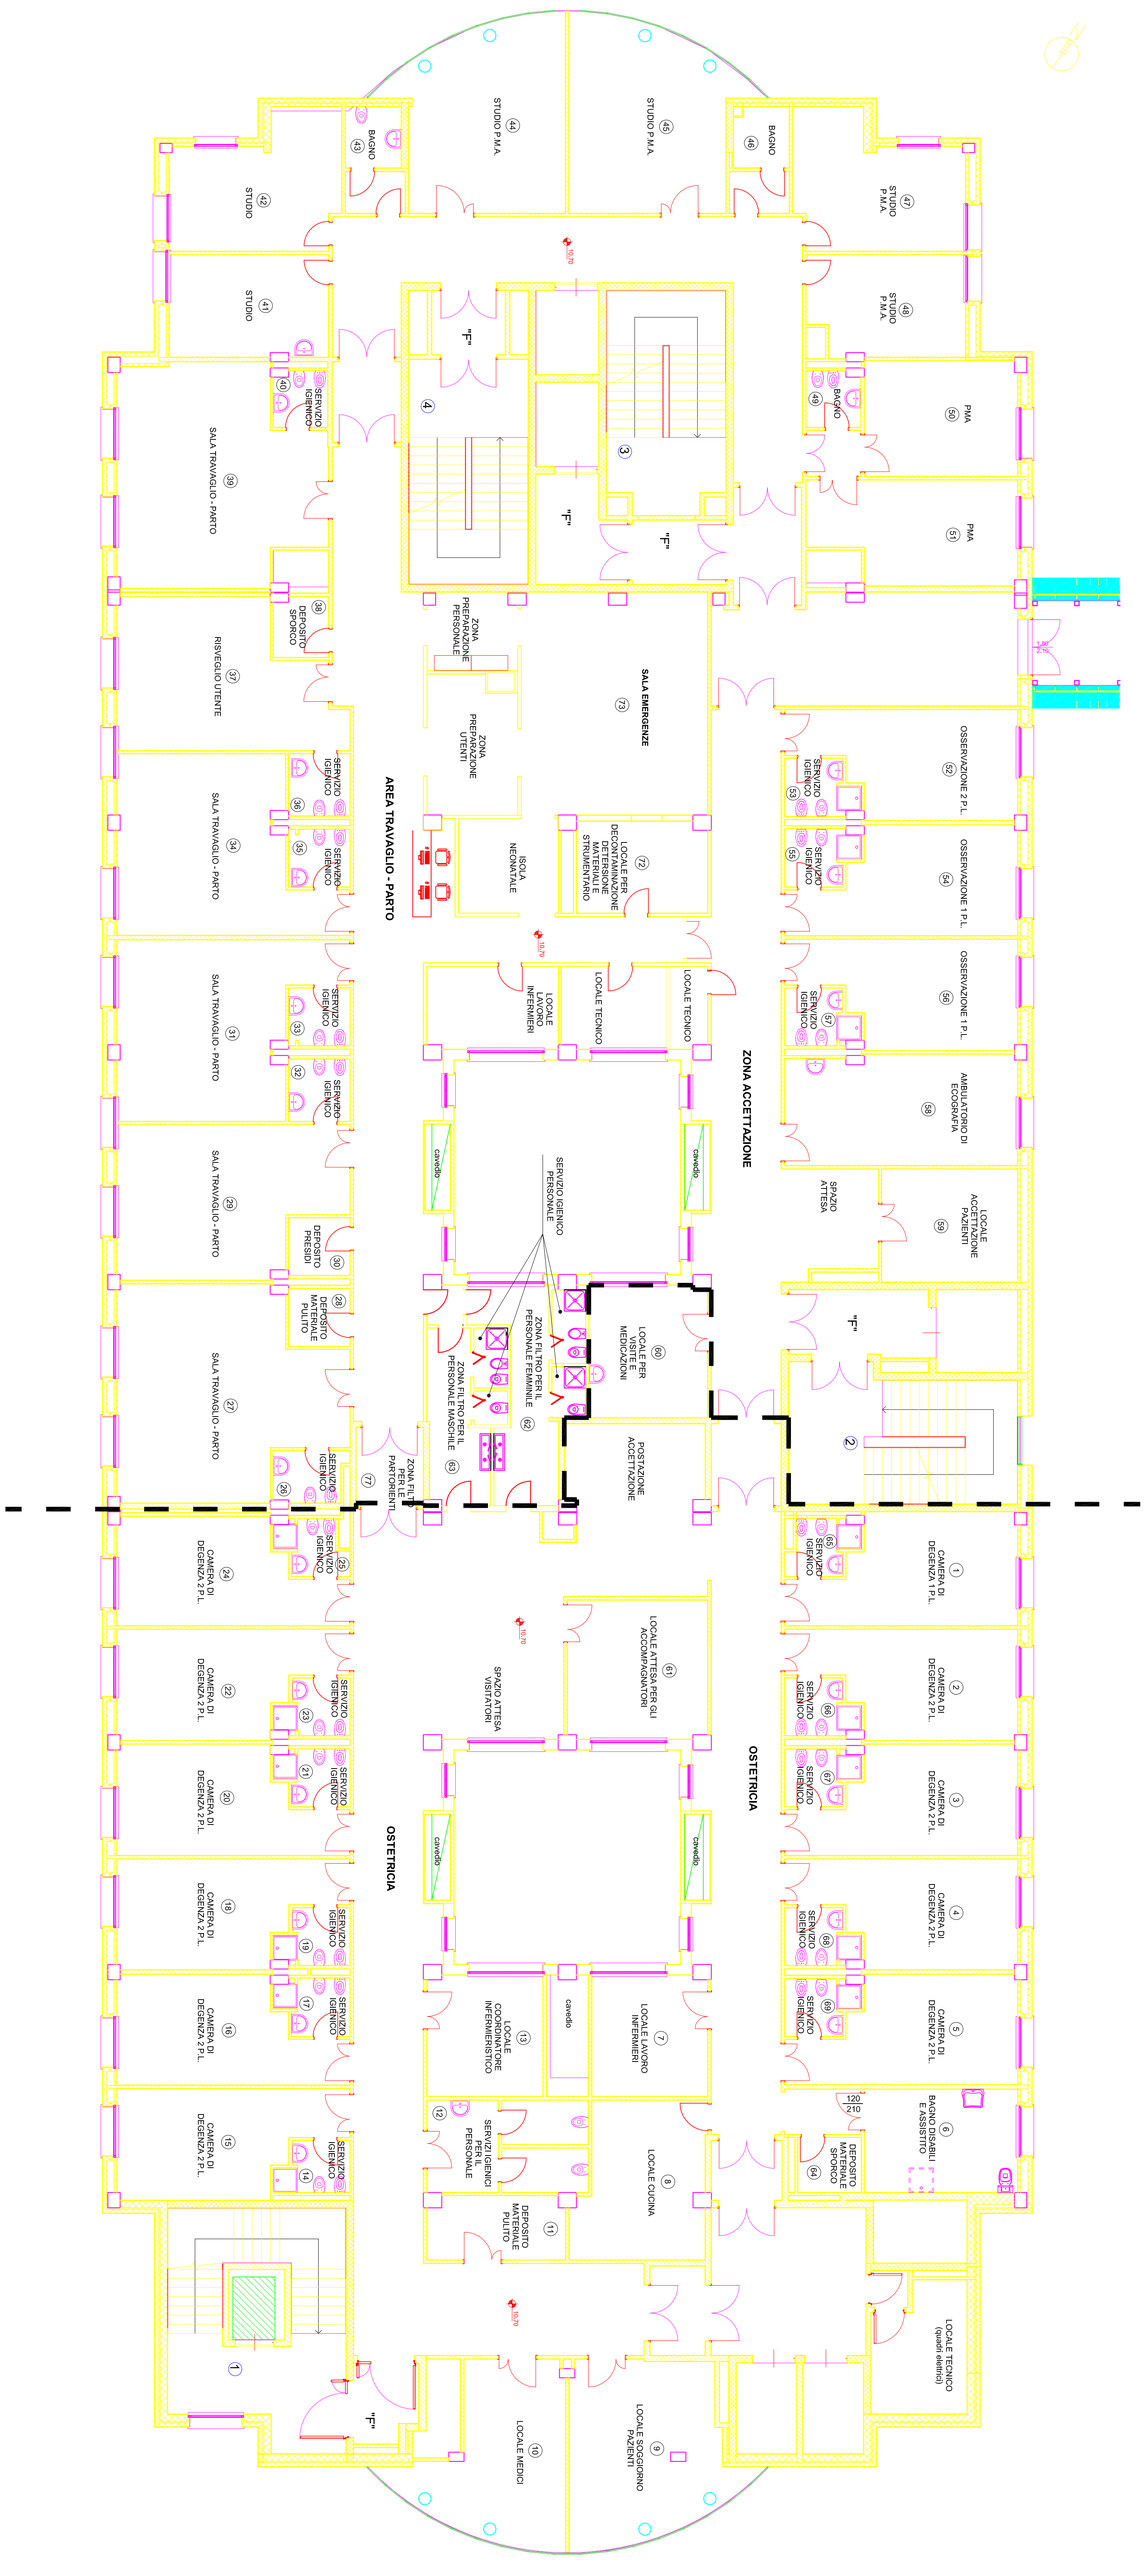
STUDIO (42)
BAGNO (43)
STUDIO P.M.A. (44)
STUDIO P.M.A. (45)
BAGNO (46)
STUDIO P.M.A. (47)
STUDIO P.M.A. (48)
BAGNO (49)
PMA (50)
PMA (51)
OSSERVAZIONE 2 P.L. (52)
SERVIZIO IGIENICO (53)
OSSERVAZIONE 1 P.L. (54)
SERVIZIO IGIENICO (55)
OSSERVAZIONE 1 P.L. (56)
SERVIZIO IGIENICO (57)
AMBULATORIO DI ECOGRAFIA (58)
LOCALE ACCETTAZIONE PAZIENTI (59)
SPAZIO ATTESA
"F"
CAMERA DI DEGENZA 1 P.L. (1)
SERVIZIO IGIENICO (65)
CAMERA DI DEGENZA 2 P.L. (2)
SERVIZIO IGIENICO (66)
CAMERA DI DEGENZA 2 P.L. (3)
SERVIZIO IGIENICO (67)
CAMERA DI DEGENZA 2 P.L. (4)
SERVIZIO IGIENICO (68)
CAMERA DI DEGENZA 2 P.L. (5)
SERVIZIO IGIENICO (69)
BAGNO DISABILI E ASSISTITO (6)
DEPOSITO MATERIALE SPORCO (64)
LOCALE TECNICO (quadri elettrici)
LOCALE SOGGIORNO PAZIENTI (9)
LOCALE MEDICI (10)
DEPOSITO MATERIALE PULITO (11)
SERVIZI IGIENICI PERSONALE (62)
LOCALE CUCINA (8)
LOCALE LAVORO INFERMIERI (7)
LOCALE COORDINATORE INFERMIERISTICO (13)
SERVIZIO IGIENICO PERSONALE (63)
LOCALE ATTESA PER GLI ACCOMPAGNATORI (61)
SPAZIO ATTESA VISITATORI
POSTAZIONE ACCETTAZIONE
ZONA FILTRO PER IL PERSONALE FEMMINILE (82)
ZONA FILTRO PER IL PERSONALE MASCHILE (60)
ZONA FILTRO PER LE PARTORIENTI (77)
LOCALE PER DECONTAMINAZIONE STRUMENTARIO E MATERIALE (72)
ISOLA NEONATALE
ZONA PREPARAZIONE UTENTI
ZONA PREPARAZIONE PERSONALE
SALA EMERGENZE (73)
LOCALE TECNICO
LOCALE LAVORO INFERMIERI
SERVIZIO IGIENICO (33)
SERVIZIO IGIENICO (32)
SERVIZIO IGIENICO (19)
SERVIZIO IGIENICO (17)
SERVIZIO IGIENICO (14)
SERVIZIO IGIENICO (29)
SERVIZIO IGIENICO (28)
SERVIZIO IGIENICO (23)
SERVIZIO IGIENICO (21)
SERVIZIO IGIENICO (36)
SERVIZIO IGIENICO (35)
SERVIZIO IGIENICO (40)
DEPOSITO MATERIALE PULITO (26)
DEPOSITO PRESIDI (30)
DEPOSITO SPORCO (38)
SALA TRAVAGLIO - PARTO (39)
SALA TRAVAGLIO - PARTO (31)
SALA TRAVAGLIO - PARTO (29)
SALA TRAVAGLIO - PARTO (27)
SALA TRAVAGLIO - PARTO (34)
RISVEGLIO UTENTE (37)
CAMERA DI DEGENZA 2 P.L. (24)
CAMERA DI DEGENZA 2 P.L. (22)
CAMERA DI DEGENZA 2 P.L. (20)
CAMERA DI DEGENZA 2 P.L. (18)
CAMERA DI DEGENZA 2 P.L. (16)
CAMERA DI DEGENZA 2 P.L. (15)
STUDIO (41)
AREA TRAVAGLIO - PARTO
OSTETRICIA
OSTETRICIA
ZONA ACCETTAZIONE
cavedio
cavedio
cavedio
cavedio
cavedio
15.70
10.70
120
210