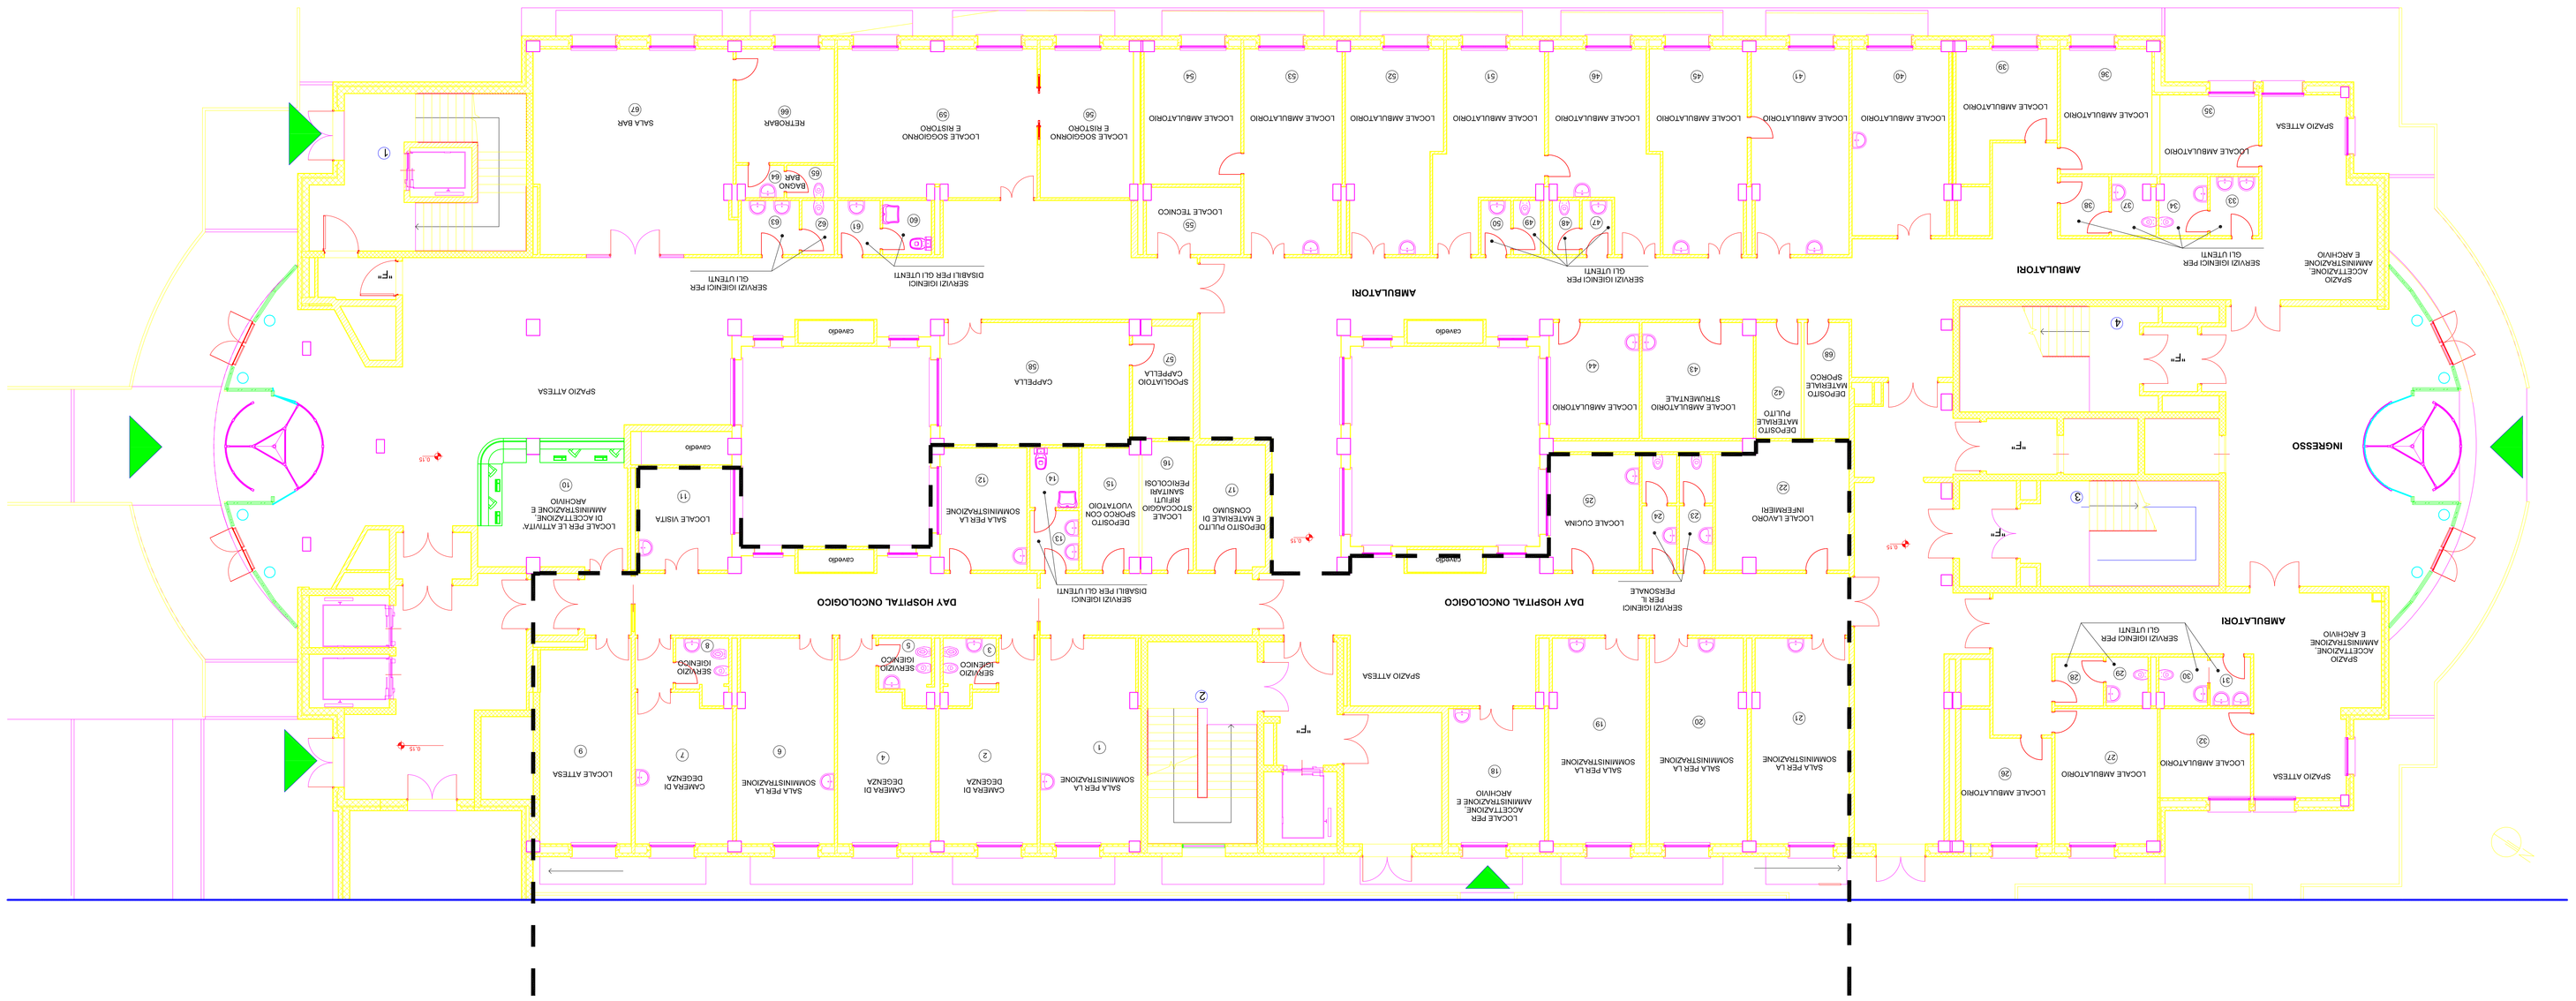
INGRESSO
AMBULATORI
SPAZIO ACCETTAZIONE AMMINISTRAZIONE E ARCHIVIO
SPAZIO ATTESA
LOCALE AMBULATORIO
SERVIZI IGIENICI PER GLI UTENTI
DAY HOSPITAL ONCOLOGICO
LOCALE PER IL PERSONALE
LOCALE LAVORO INFERMIERI
LOCALE CUCINA
DEPOSITO MATERIALE PULITO
LOCALE AMBULATORIO STRUMENTALE
DEPOSITO MATERIALE SPORCO
LOCALE PER LE ATTIVITA' DI ACCETTAZIONE AMMINISTRAZIONE E ARCHIVIO
LOCALE VISITA
SALA PER LA SOMMINISTRAZIONE
DEPOSITO SPORCO CON VUOTATOIO
LOCALE STOCCAGGIO RIFIUTI SANITARI PERICOLOSI
DEPOSITO PULITO E MATERIALE DI CONSUMO
SPOGLIATOIO CAPPELLA
CAPPELLA
SALA PER LA DEGENZA
CAMERA DI DEGENZA
SERVIZIO IGIENICO
SERVIZIO IGIENICO DISABILI PER GLI UTENTI
LOCALE TECNICO
LOCALE SOGGIORNO E RISTORO
RETROBAR
BAGNO BAR
SALA BAR
LOCALE ATTESA
LOCALE PER LA ACCETTAZIONE AMMINISTRAZIONE E ARCHIVIO
cavedio