



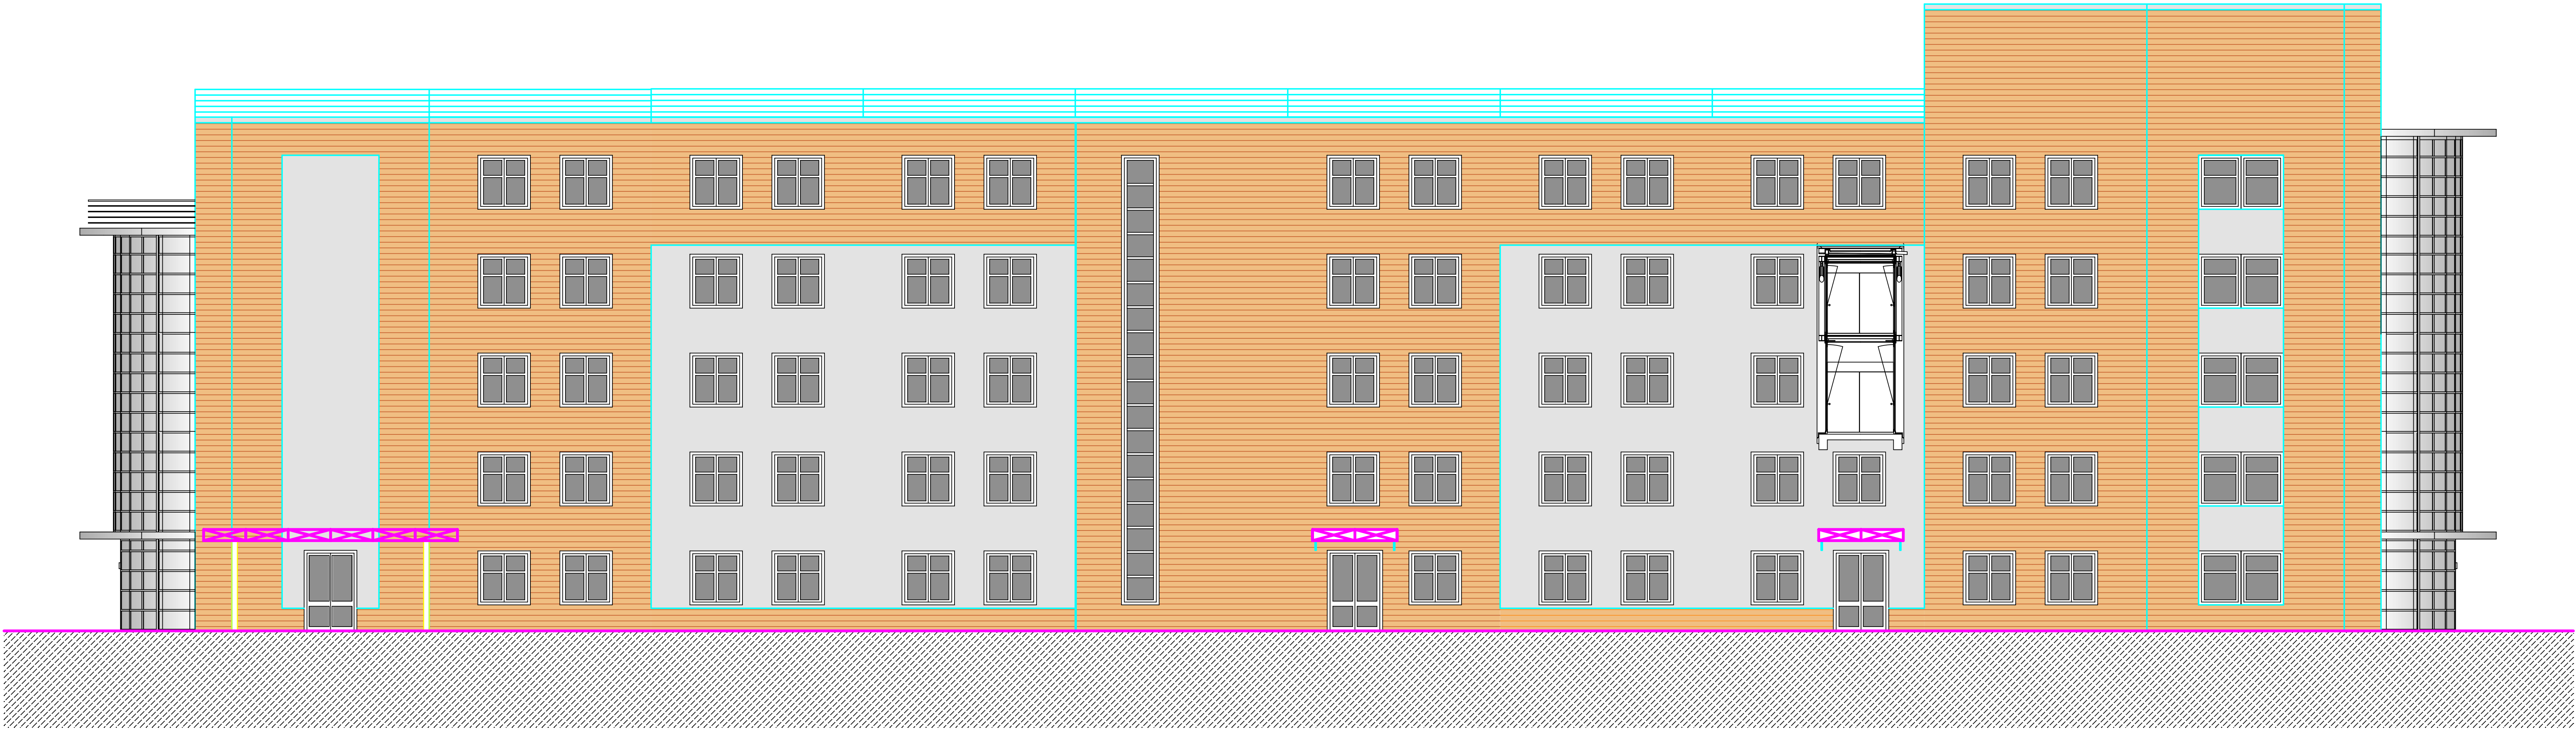

PROSPETTO C

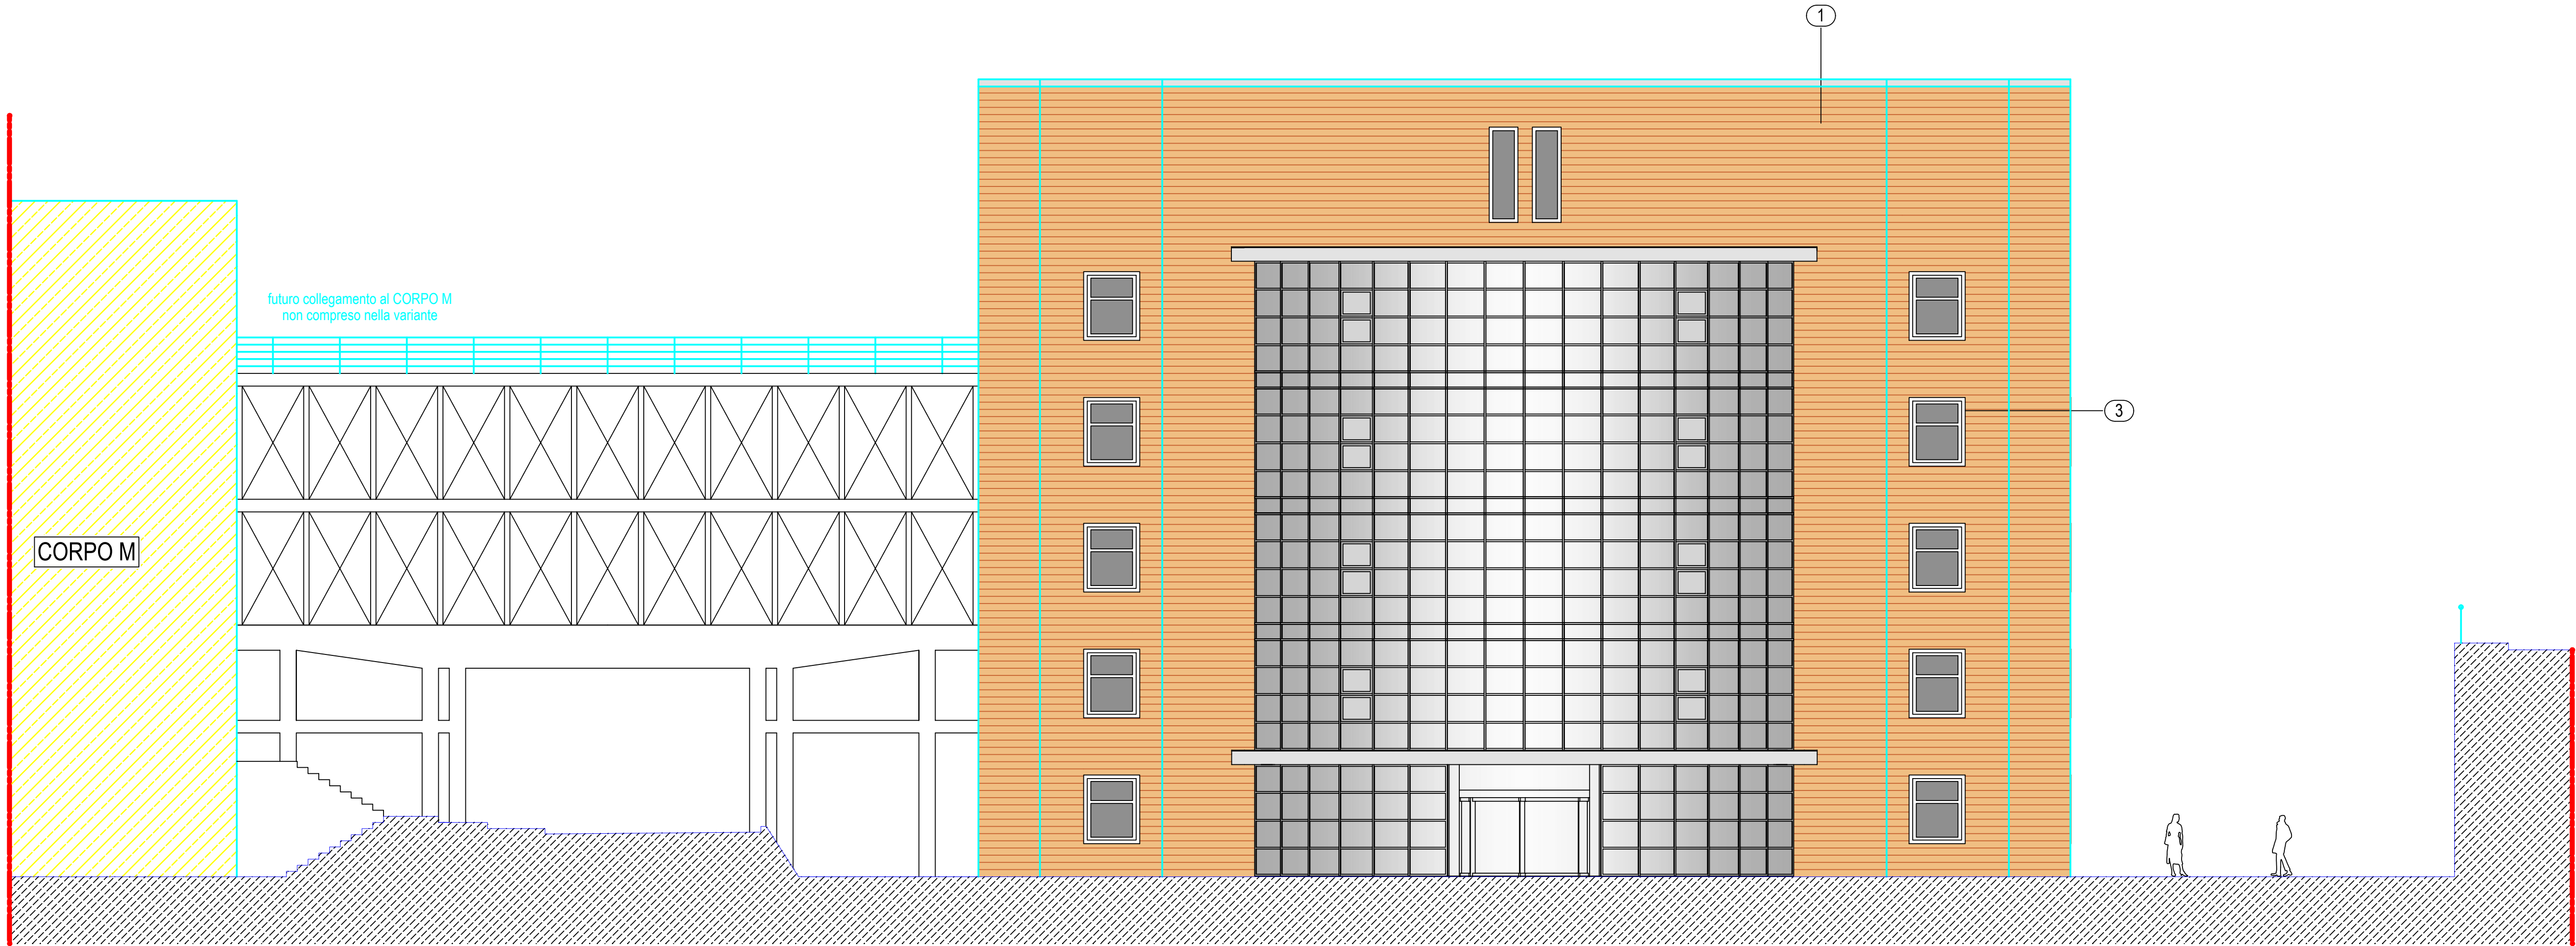

PROSPETTO D

UNIVERSITA' DEGLI STUDI DI CAGLIARI
CITTADELLA MONSERRATO



PROGETTO DEL BLOCCO Q

AI FINI DELLA RIDEFINIZIONE DEGLI SPAZI
PER LA REALIZZAZIONE DELLA NUOVA CLINICA MATERNO INFANTILE
E SERVIZI ANNESSI

PROSPETTI C e D
INDICAZIONE MATERIALI

COORDINAMENTO E
PROGETTAZIONE ARCHITETTONICA
Prof. Ing. Carlo Argolas

COLLABORAZIONE ALLA
PROGETTAZIONE ARCHITETTONICA
Dott. Ing. Annetta Cabras

PROGETTAZIONE IMPIANTISTICA
Prof. Ing. Carlo Bernardini

Scala
1:100

Data
09/2007

Revisioni

DIRETTORE DEI LAVORI
Ing. Antonio Pillai

RESPONSABILE DEL PROCEDIMENTO
Ing. Francesco Patricolo

PROGETTAZIONE IMPIANTISTICA
Prof. Ing. Carlo Bernardini

ARCH_11